


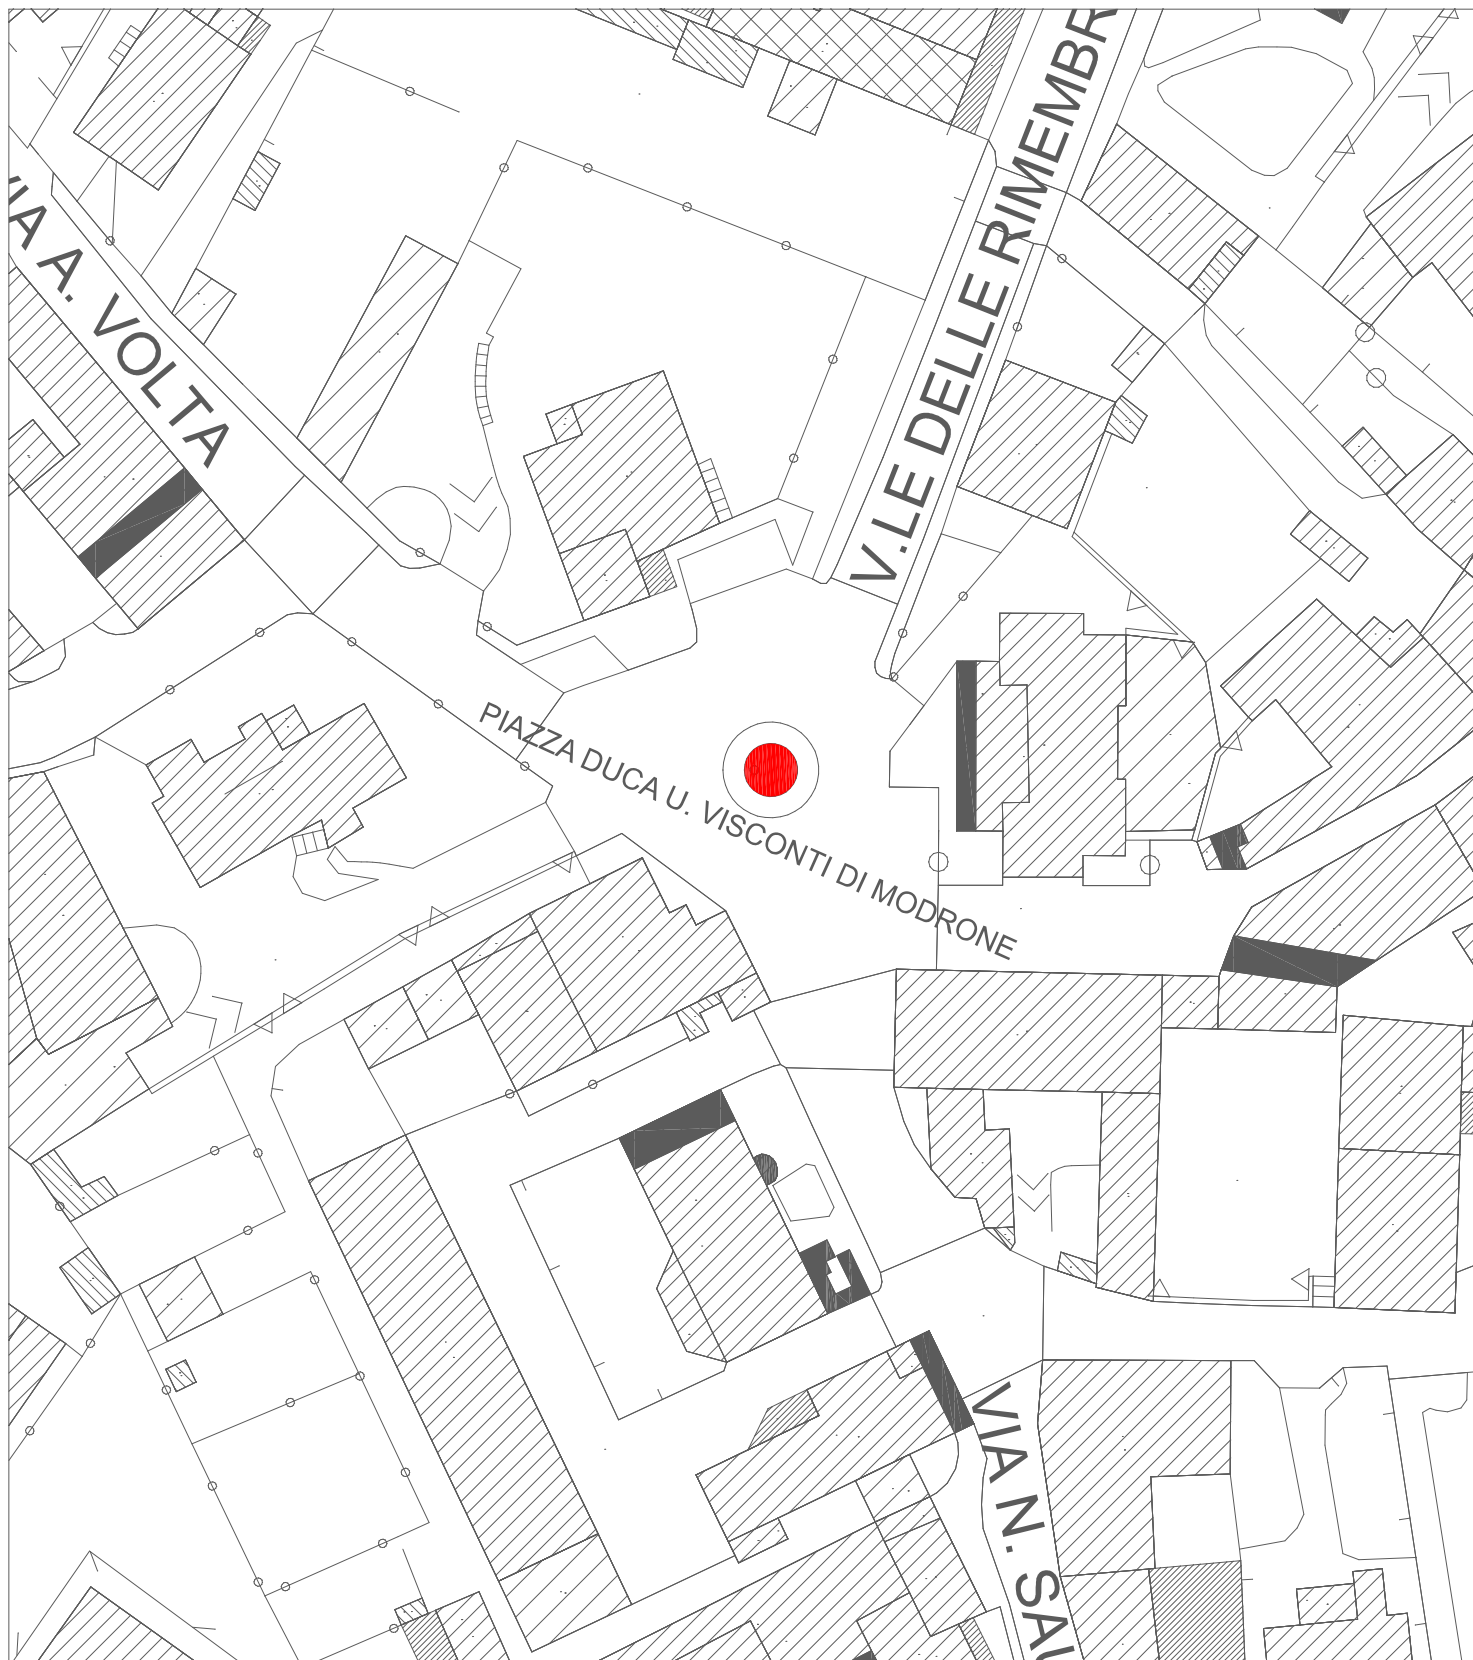

area oggetto di concessione



Comune di
Cassago Brianza
PROVINCIA DI LECCO

Servizio 2 Gestione del Territorio

PROGETTO:

Concessione manutenzione aree verdi rotonde stradali

OGGETTO:

Planimetria - rotonda Via N. Sauro/Viale Rimembranze/Via A. Volta

DISEGNO:

mg

DATA:

giugno 2022


AGGIORNAMENTO:

SCALA:

non in scala

TAVOLA:

B1

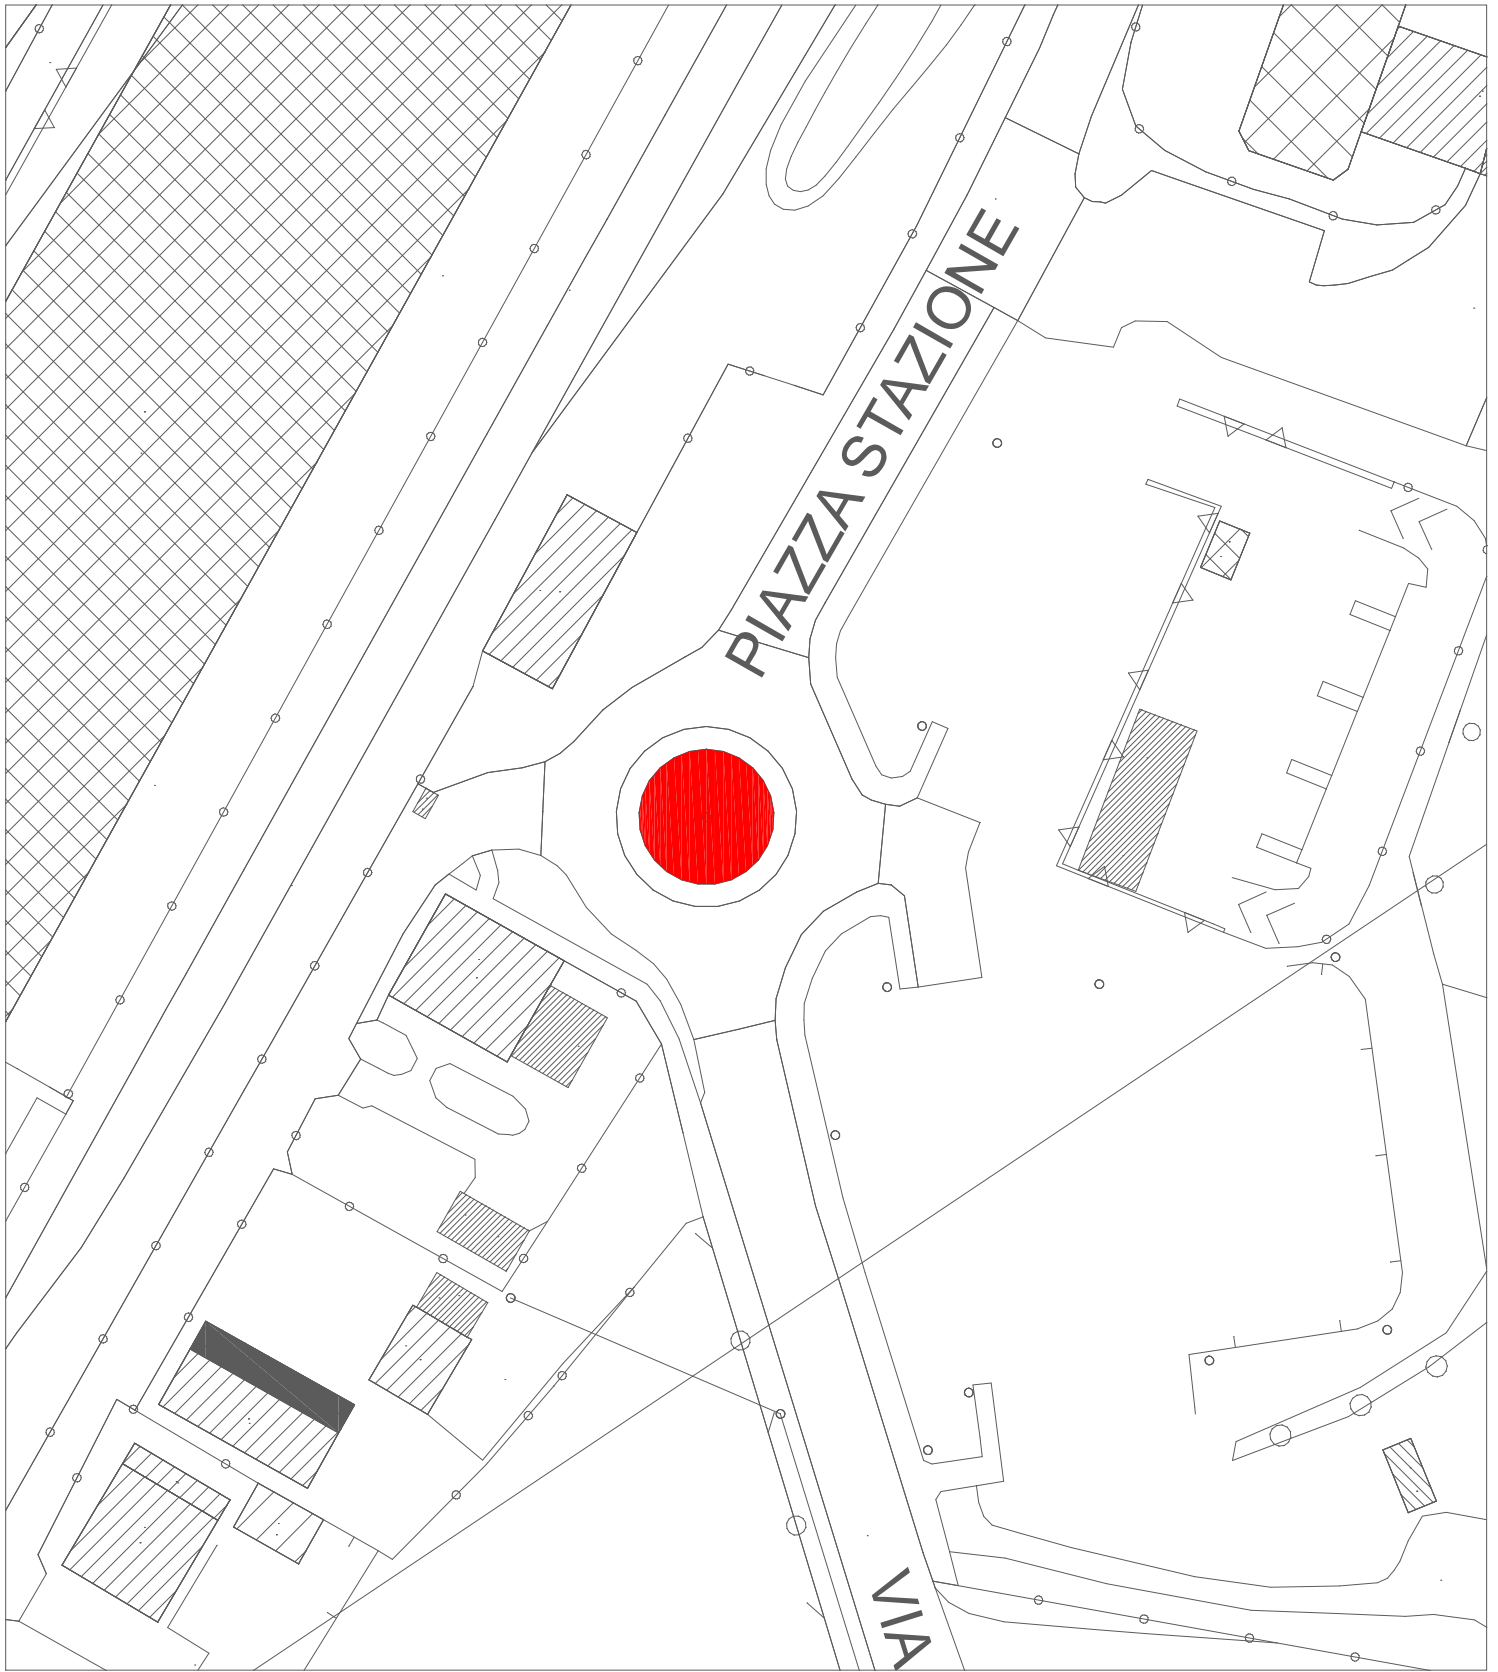

area oggetto di concessione



Comune di
Cassago Brianza

PROVINCIA DI LECCO

Servizio 2 Gestione del Territorio

PROGETTO:

Concessione manutenzione aree verdi rotonde stradali

OGGETTO:

Planimetria - rotonda Via A. Volta/Piazza Stazione/Via A. Pertini

DISEGNO:

mg

DATA:

giugno 2022

AGGIORNAMENTO:

SCALA:

non in scala

TAVOLA:

B2