
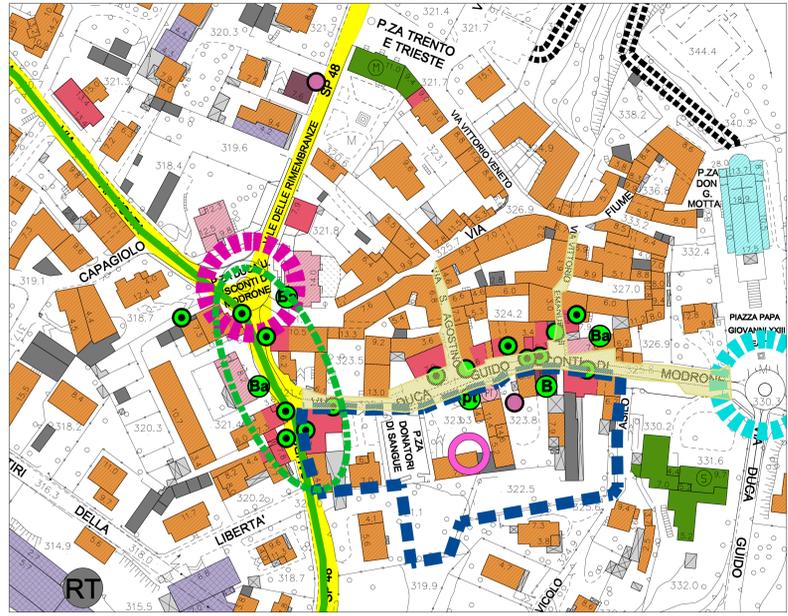


NORD

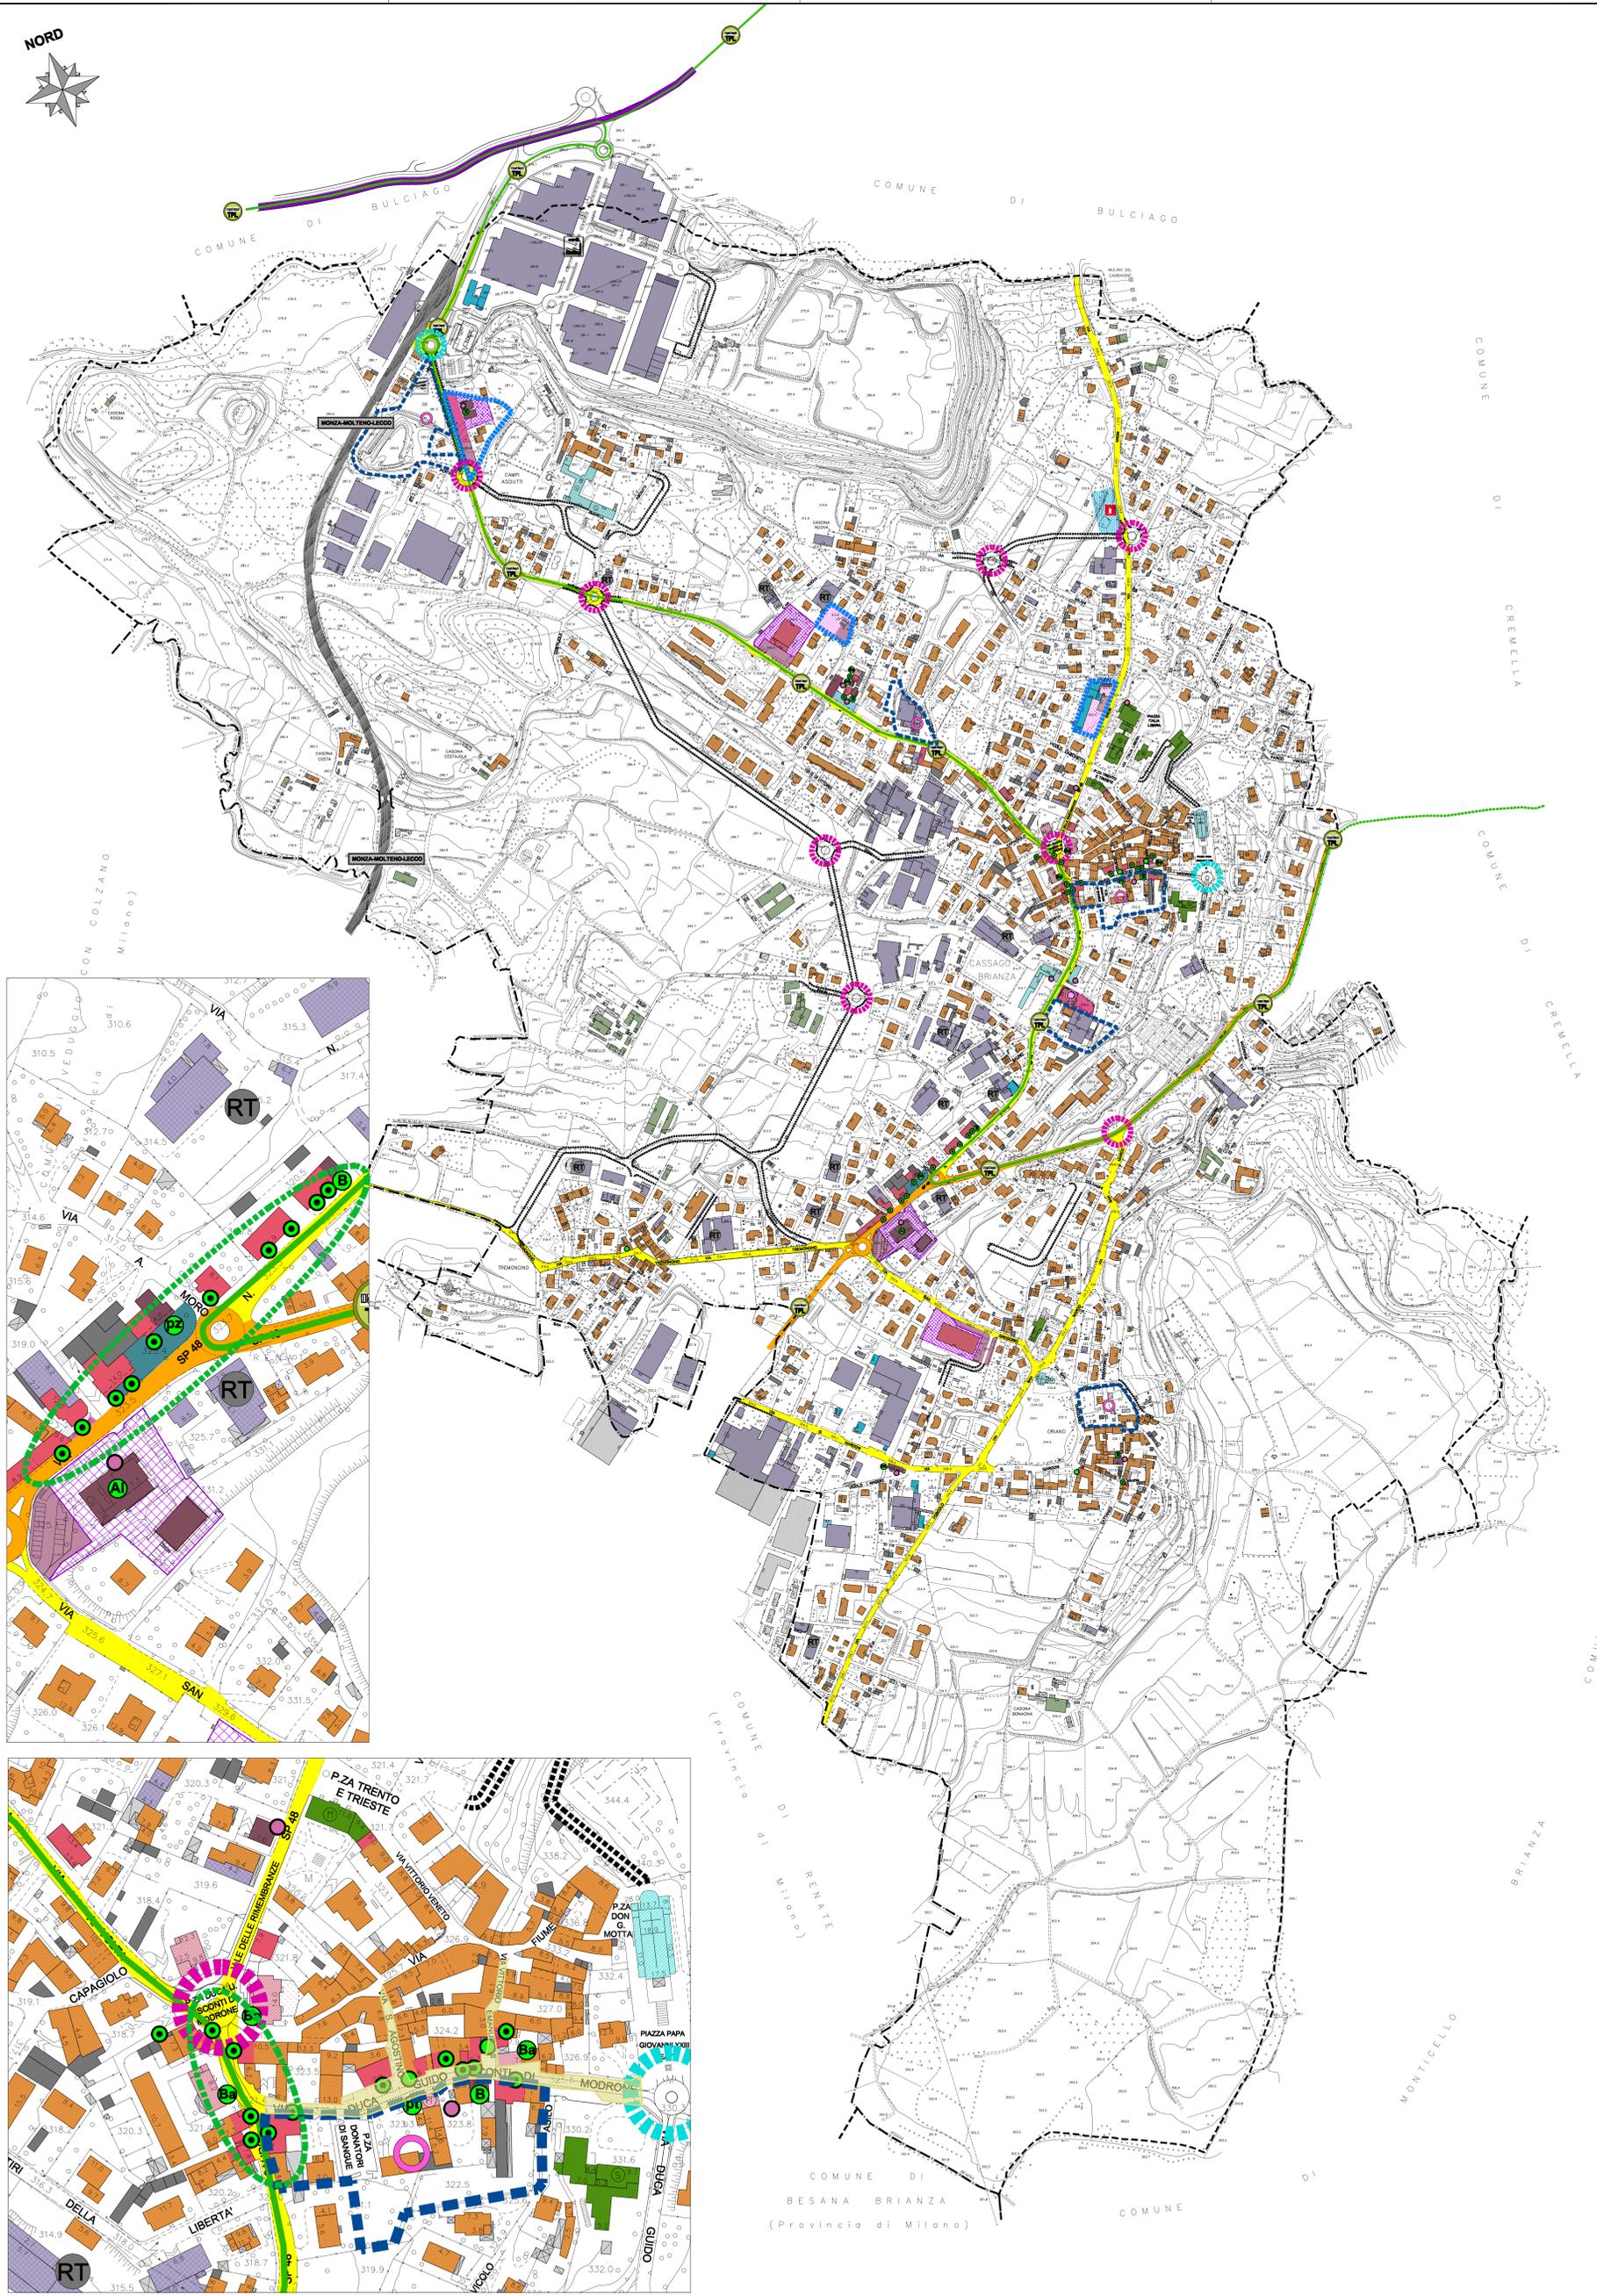

Provincia di LECCO  
**COMUNE DI CASSAGO BRIANZA**

**PIANO DI GOVERNO DEL TERRITORIO**  
**PGT DOCUMENTO DI PIANO**  
2008

Data: Settembre 2008    Agg.:    Scala: 1: 3.000    Elaborato: DdP 05

**INDIVIDUAZIONE DEGLI INCENTIVI PER IL SISTEMA COMMERCIALE**

Sindaco: **Dott. Gian Mario FRAGOMELI**

Segretario: **Dott.ssa Francesca ZOTTI**  
Gestione del Territorio: **Arch. Laura COLOMBO**

Progettista: **Arch. Luigi CONFALONIERI**  
via Ugoletti, 1 - 20082 MONZA  
tel. 039 5800000  
E-mail: luigi@confalonieri.it

LABORAZIONE V.A.S. - Arch. Augusto COLOMBO  
Collaboratori: **Geom. Luana GUARDIA**  
**Arch. Marco BRINATI**

Adozione:    Approvazione:    Pubblicazione:

**LEGENDA**

	ZONE DT DI COMPLEMENTO EDILIZIO
	ZONE DT DI COMPLEMENTO URBANISTICO
	ZONE DTR DI COMPLEMENTO EDILIZIO
	PARCHeggi PUBBLICI AL SERVIZIO DI UNIA' COMMERCIALI
	PARCHeggi PUBBLICI AL SERVIZIO DELLA RESIDENZA
	PARCHeggi DI USO PUBBLICO
	VIABILITA' PRIMARIA A PREVALENTE SERVIZIO DELLE ATTIVITA' PRODUTTIVE
	VIABILITA' DI 2° LIVELLO - (strade Provinciali di tipo C)
	VIABILITA' COMUNALE - (strade Locali di tipo F)
	LINEA FERROVIARIA
	ROTATORIE PREVISTE
	ROTATORIE ESISTENTI
	STAZIONE FERROVIARIA
	NODO DI INTERSCAMBIO FERRO-GOMMA
	POLO PRODUTTIVO DI INTERESSE SOVRACOMUNALE
	TRATTI STRADALI SERVITI DA TRASPORTO PUBBLICO
	PIANI ATTUATI VIVGENTI CON INTERVENTI IN CORSO DI ULTIMAZIONE

	Edifici pubblici
	Edifici di uso pubblico
	Edifici a destinazione residenziale
	Edifici pertinenziali (box, magazzini)
	Edifici a destinazione produttiva, artigianale e terziaria
	Edifici a destinazione commerciale (negozi alimentari/non alimentari)
	Edifici a destinazione commerciale (bar, ristoranti, alberghi)
	Edifici a destinazione commerciale (banca, posta, ....)
	Edifici a destinazione direzionale
	Edifici a destinazione agricola
	Tettoie, ruderi, baracche
	Negozi alimentari
	Negozi non alimentari
	Posta
	Bar
	Banca
	Albergo
	Supermercato alimentare
	Pizzeria e pizzeria d'asporto

	Attività commerciali di somministrazione cibi e bevande
	Media struttura di vendita alimentare esistente
	Previsioni di commercio di vicinato in ambiti di trasformazione
	Riqualificazione all'atto della dismissione di attività produttive a destinazioni terziario/commerciali/residenziali
	Azioni di valorizzazione del sistema commerciale e del Centro Storico
	Azioni di rivitalizzazione del sistema commerciale e di riqualificazione viaria
	Ambito per la riqualificazione impianti di distribuzione carburanti