



NORD

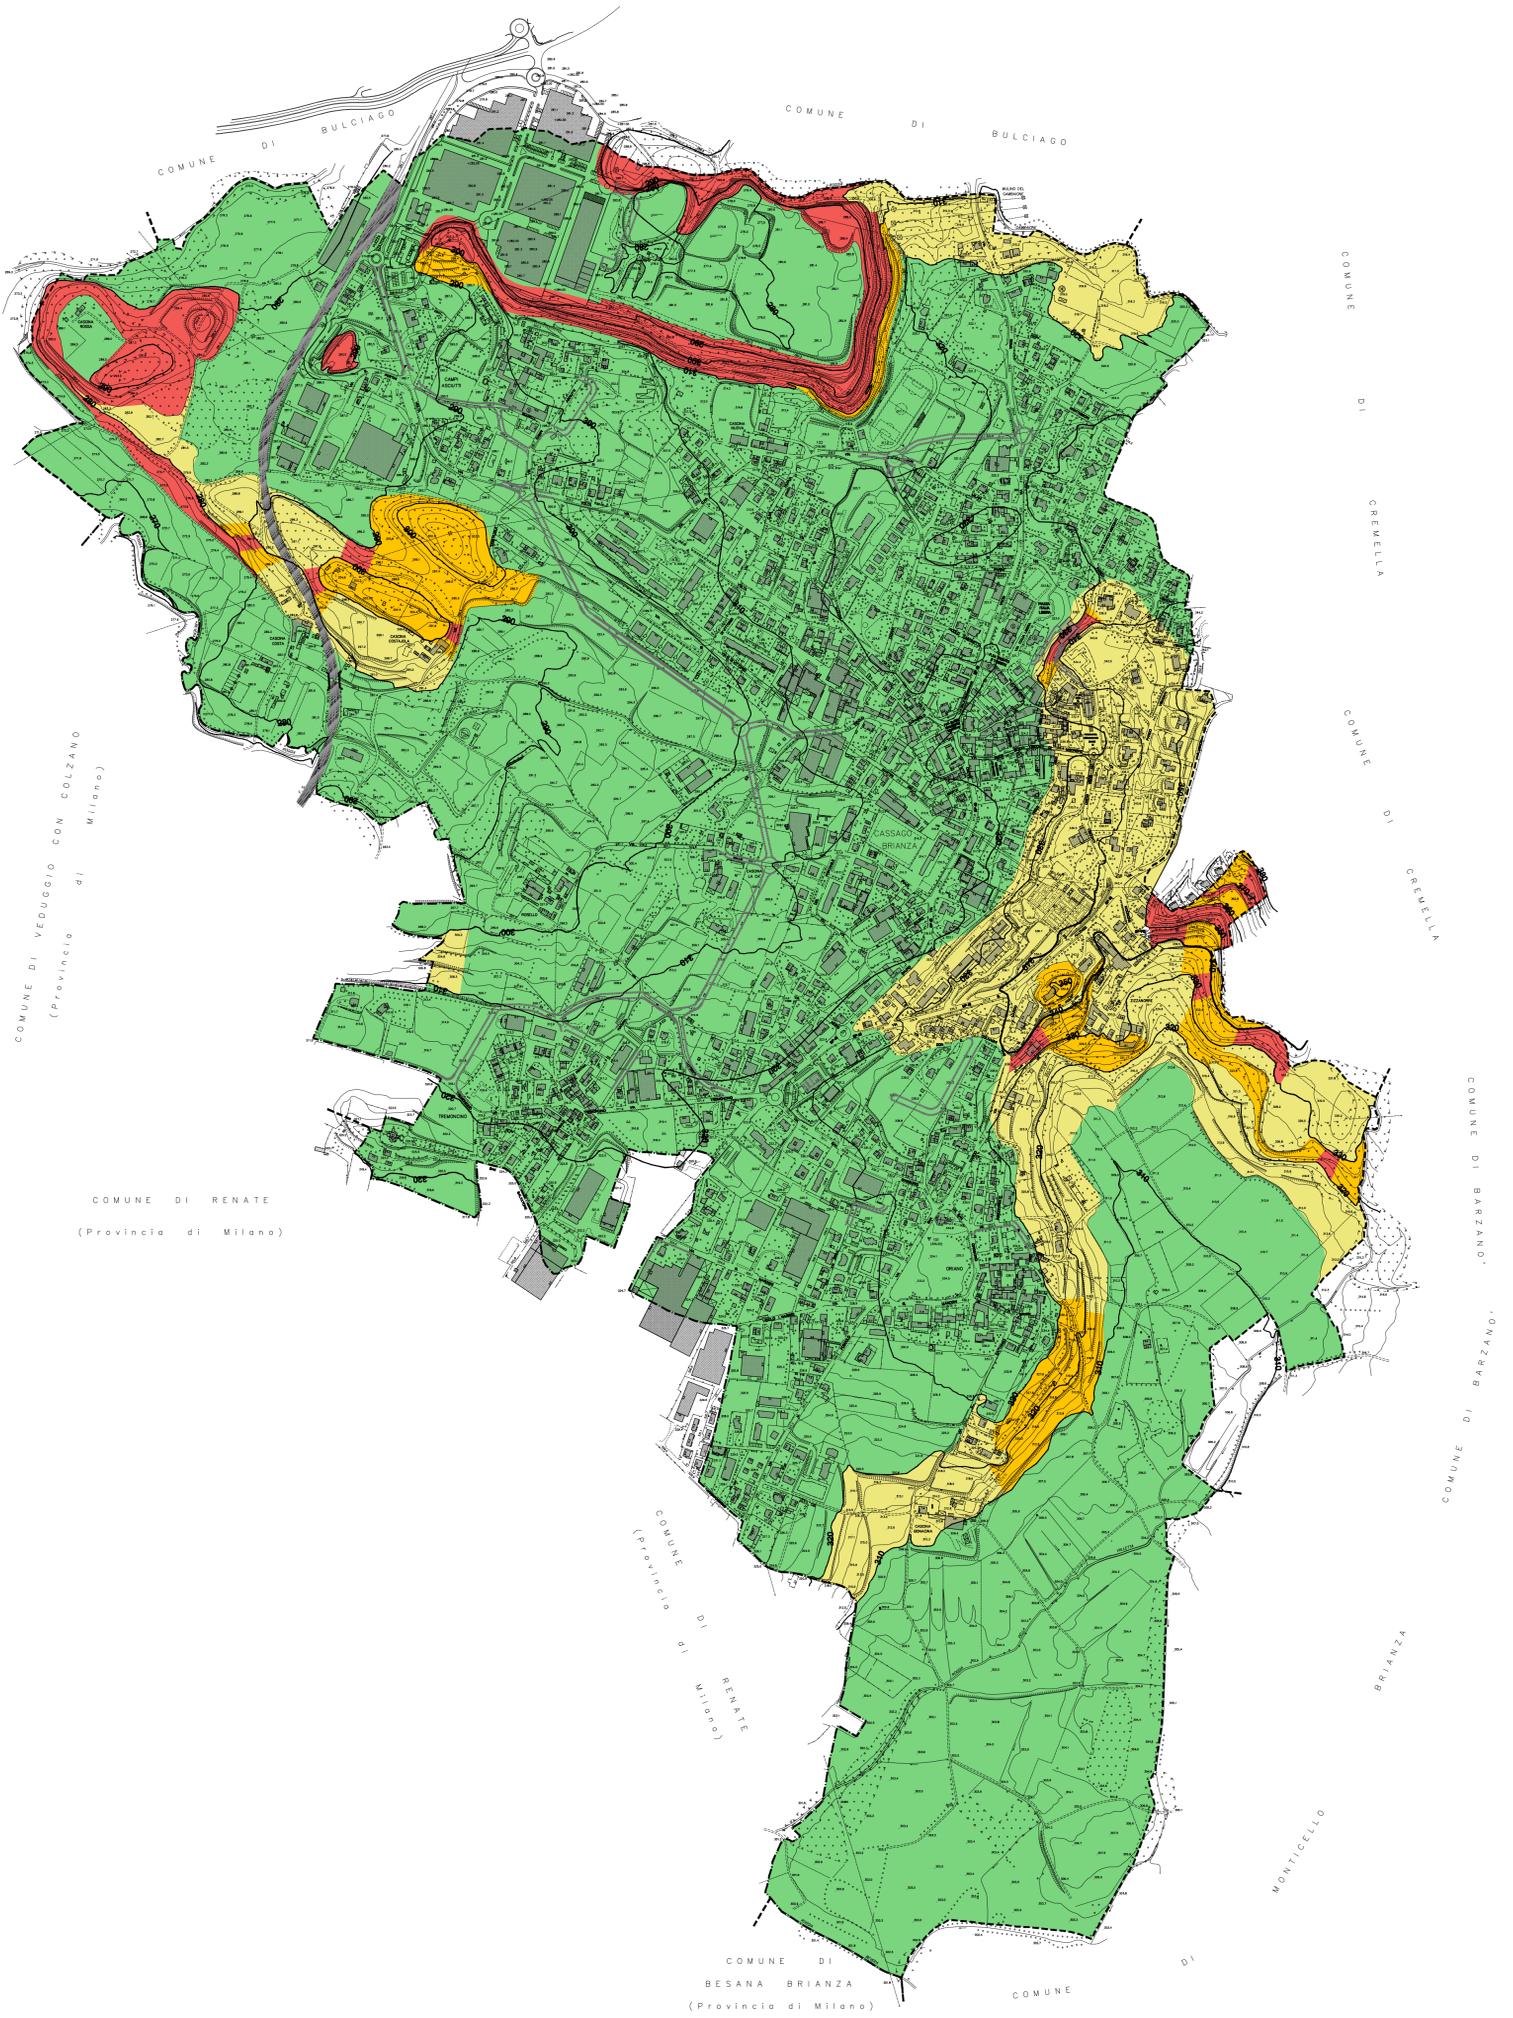

Provincia di LECCO
COMUNE DI CASSAGO BRIANZA

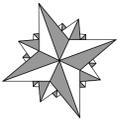

PIANO DI GOVERNO DEL TERRITORIO

PGT 2008 QUADRO CONOSCITIVO

Data: Settembre 2008 Agg.: Scala: 1:5000 Elaborato: QC 11

CLASSI DI PENDENZA

Sindaco
Dott. Gian Mario FRAGOMELI


Segretario: Dott.ssa Francesca ZOTTI
Gestione del Territorio: Arch. Laura COLOMBO

Progettista:
Arch. Luigi CONFALONIERI
Via Del Sella, 4/a - 22061 BARZANO (Lc)
Tel/Fax: 0362/10787
E-mail: luigi@arch-confalonieri191.it

ESTENSORE V.A.S.: Arch. Augusto COLOMBO
Collaboratori: Geom. Luana GUALIYA
Arch. Marco BRAMATI

Adozione:

Pubblicazione:

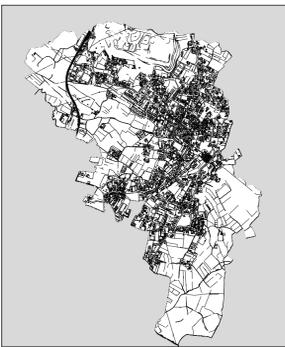

Parere di compatibilità con il P.T.C.P. Lecco:

Approvazione:

LEGENDA

Classi di pendenza dei terreni (%)

- Aree con pendenza ricompresa tra 0% - 10%
- Aree con pendenza ricompresa tra 10% - 20%
- Aree con pendenza ricompresa tra 20% - 30%
- Aree con pendenza > 30%