
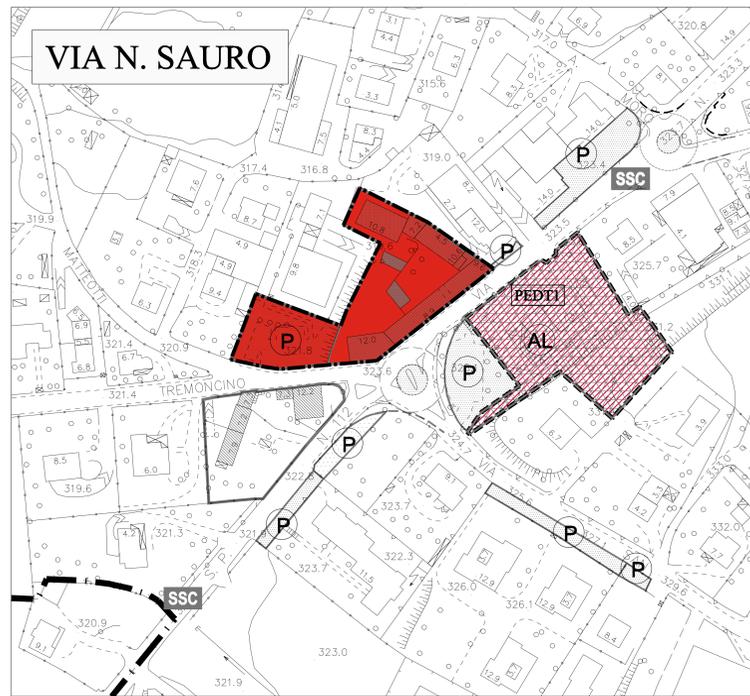
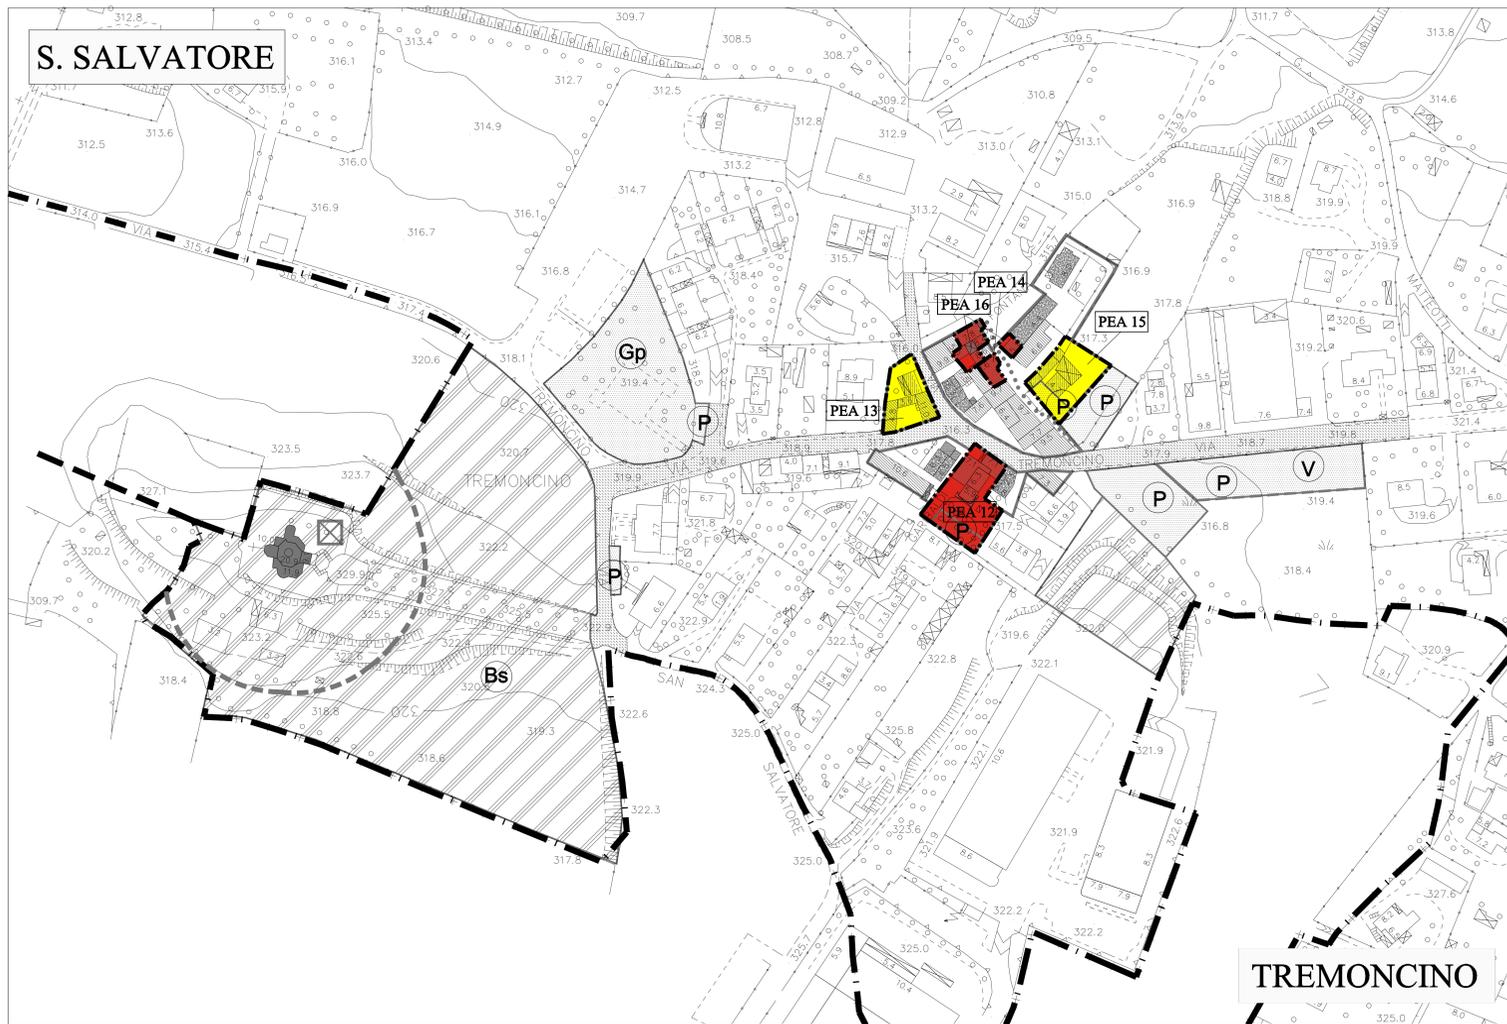
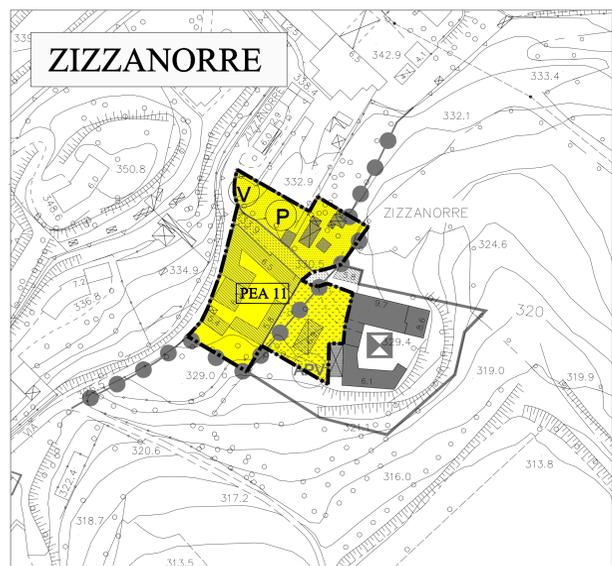


LEGENDA:

- PERIMETRO INDIVIDUAZIONE ZONE A
- PERIMETRO PIANI ESECUTIVI ZONA A E LORO NUMERAZIONE
- PERIMETRO PIANI ESECUTIVI ESTERNI AL CENTRO STORICO
- EDIFICI AA DI VALORE STORICO-MONUMENTALE
- EDIFICI AB1 DI VALORE STORICO-AMBIENTALE
- EDIFICI AB2 TRASFORMATI O DI NUOVA EDIFICAZIONE
- EDIFICI R1 PRIVI DI VALORE E ASSOGGETTABILI A RISTRUTTURAZIONE URBANISTICA
- EDIFICI R2 SUPERFETAZIONI, ACCESSORI E SIMILI
- AREE AP1 - AREE PER SERVIZI DI PROPRIETA' COMUNALE: opere di urbanizzazione secondaria al servizio degli insediamenti di uso pubblico
- AREE AP1 - AREE PER SERVIZI: opere di urbanizzazione secondaria al servizio degli insediamenti residenziali da acquisire o perseguire
- AREE AP1 - AREE PER SERVIZI NON DI PROPRIETA' COMUNALE: opere di urbanizzazione secondaria, al servizio degli insediamenti residenziali, convenzionate all'uso pubblico
- AREE AP2 - AREE PER SERVIZI RELIGIOSI E SOCIALI NON DI PROPRIETA' COMUNALE
- AREE S1 - VIABILITA' ESISTENTE
- AREE S1 - VIABILITA' DI PROGETTO
- AREE S1 - VIABILITA' A PEDONALITA' PROTETTA
- AREE S1 - PERCORSI PEDONALI
- ZONE DT DI COMPLEMENTAMENTO URBANISTICO DI INTERVENTI A CARATTERE TERZIARIO - PE vigenti e di previsione
- ZONE E3 DI VALORE PAESAGGISTICO, DI RECUPERO AMBIENTALE E BOSCHIVO
- STRADE DI INTERESSE STORICO CULTURALE
- PARCO PUBBLICO
- GIARDINO PUBBLICO
- ATTREZZATURA ALBERGHIERA
- CHIESA
- ATTREZZATURE DI QUARTIERE
- IMPIANTI SPORTIVI
- PARCHEGGI
- VERDE
- PIAZZA
- BOSCO
- ATTREZZATURA PER IL PARCO DELLA VALLETTA
- SALVAGUARDIA OPERA CIMITERIALE

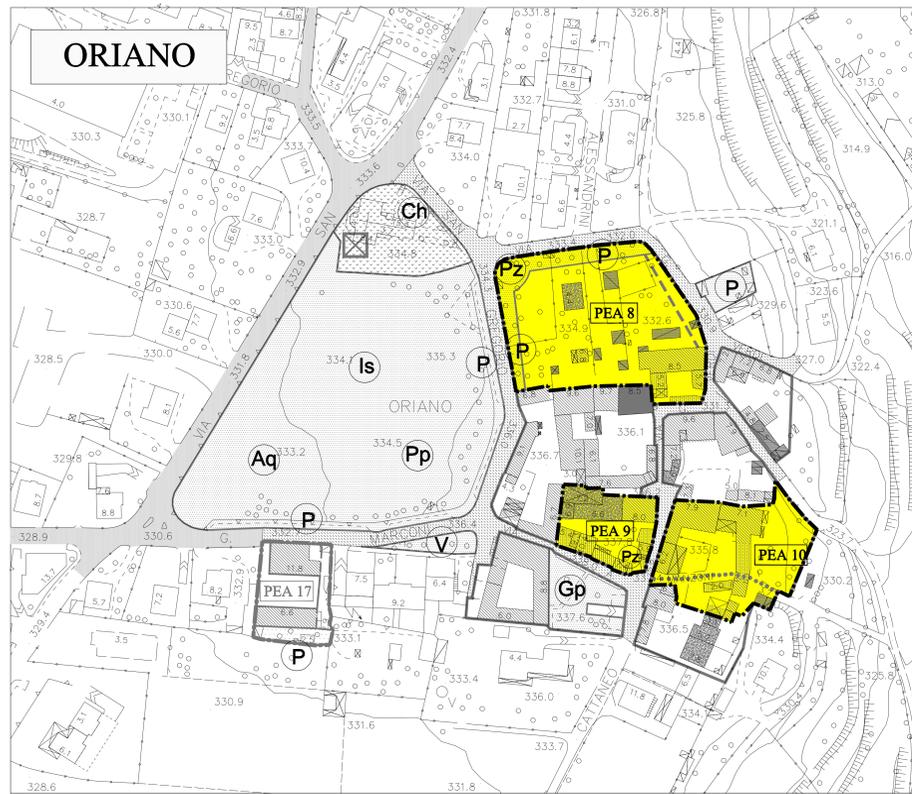

LEGENDA

- AMBITI A P.A. ATTUATI
- AMBITI A P.A. IN ATTUAZIONE
- AMBITI A P.A. NON ATTUATI

Provincia di LECCO
COMUNE DI CASSAGO BRIANZA



PIANO DI GOVERNO DEL TERRITORIO

PGT 2008 QUADRO CONOSCITIVO

Data: Settembre 2008 Agg.: Scala: 1:1.000 Elaborato: QC 15

Stato di attuazione del PRG vigente
Azionamento Nuclei Originari


Sindaco:
Dott. Gian Mario FRAGOMELI

Segretario: Dott.ssa Francesca ZOTTI
Gestione del Territorio: Arch. Laura COLOMBO

Progettista:
Arch. Luigi CONFALONIERI
Via del Silo, 44 - 23891 BANGORIO (LC)
Info: 039/231111
E-mail: luigi@confalonieri.it

ESTENSORI S.p.A. - Arch. Augusto COLOMBO
Collaboratori: Geom. Luana GUALVA
Arch. Marco BRINATI

Adozione:
Pubblicazione:

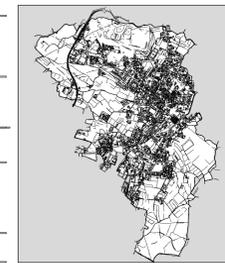

Planisfero di compatibilità con il P.T.C.P. Lecco
Approvazione: