

Analisi suolo urbanizzato e urbanizzabile

- Urbanizzato
- Nuovo urbanizzato
- Suolo libero
- Reso libero da urbanizzato
- Reso libero da urbanizzabile
- Urbanizzabile
- Urbanizzabile DdP - residenziale
- Urbanizzabile - altre funzioni
- Ambiti di trasformazione
- Permessi di Costruire Convenzionati
- Progetto nuove infrastrutture



Piano di Governo del Territorio

L.R. 12/2005 s.m.i

L'INTERO TERRITORIO COMUNALE E' CONSIDERATO DI NOTEVOLE INTERESSE PUBBLICO AI SENSI DEL D.Lgs. 42/2004 ART. 135 PIANIFICAZIONE PAESAGGISTICA E ART. 136 IMMOBILI ED AREE DI NOTEVOLE INTERESSE PUBBLICO



Piano delle Regole

TAV. **PdR02** Consumo di suolo
Scala 1:4.000



APPROVAZIONE Delibera del C.C. n°del.....
PUBBLICAZIONE B.U.R.L. n°del.....

TECNICO INCARICATO
Lorenzo Coppa
Pianificatore territoriale
Studio Coppa
Governo Integrato del Territorio

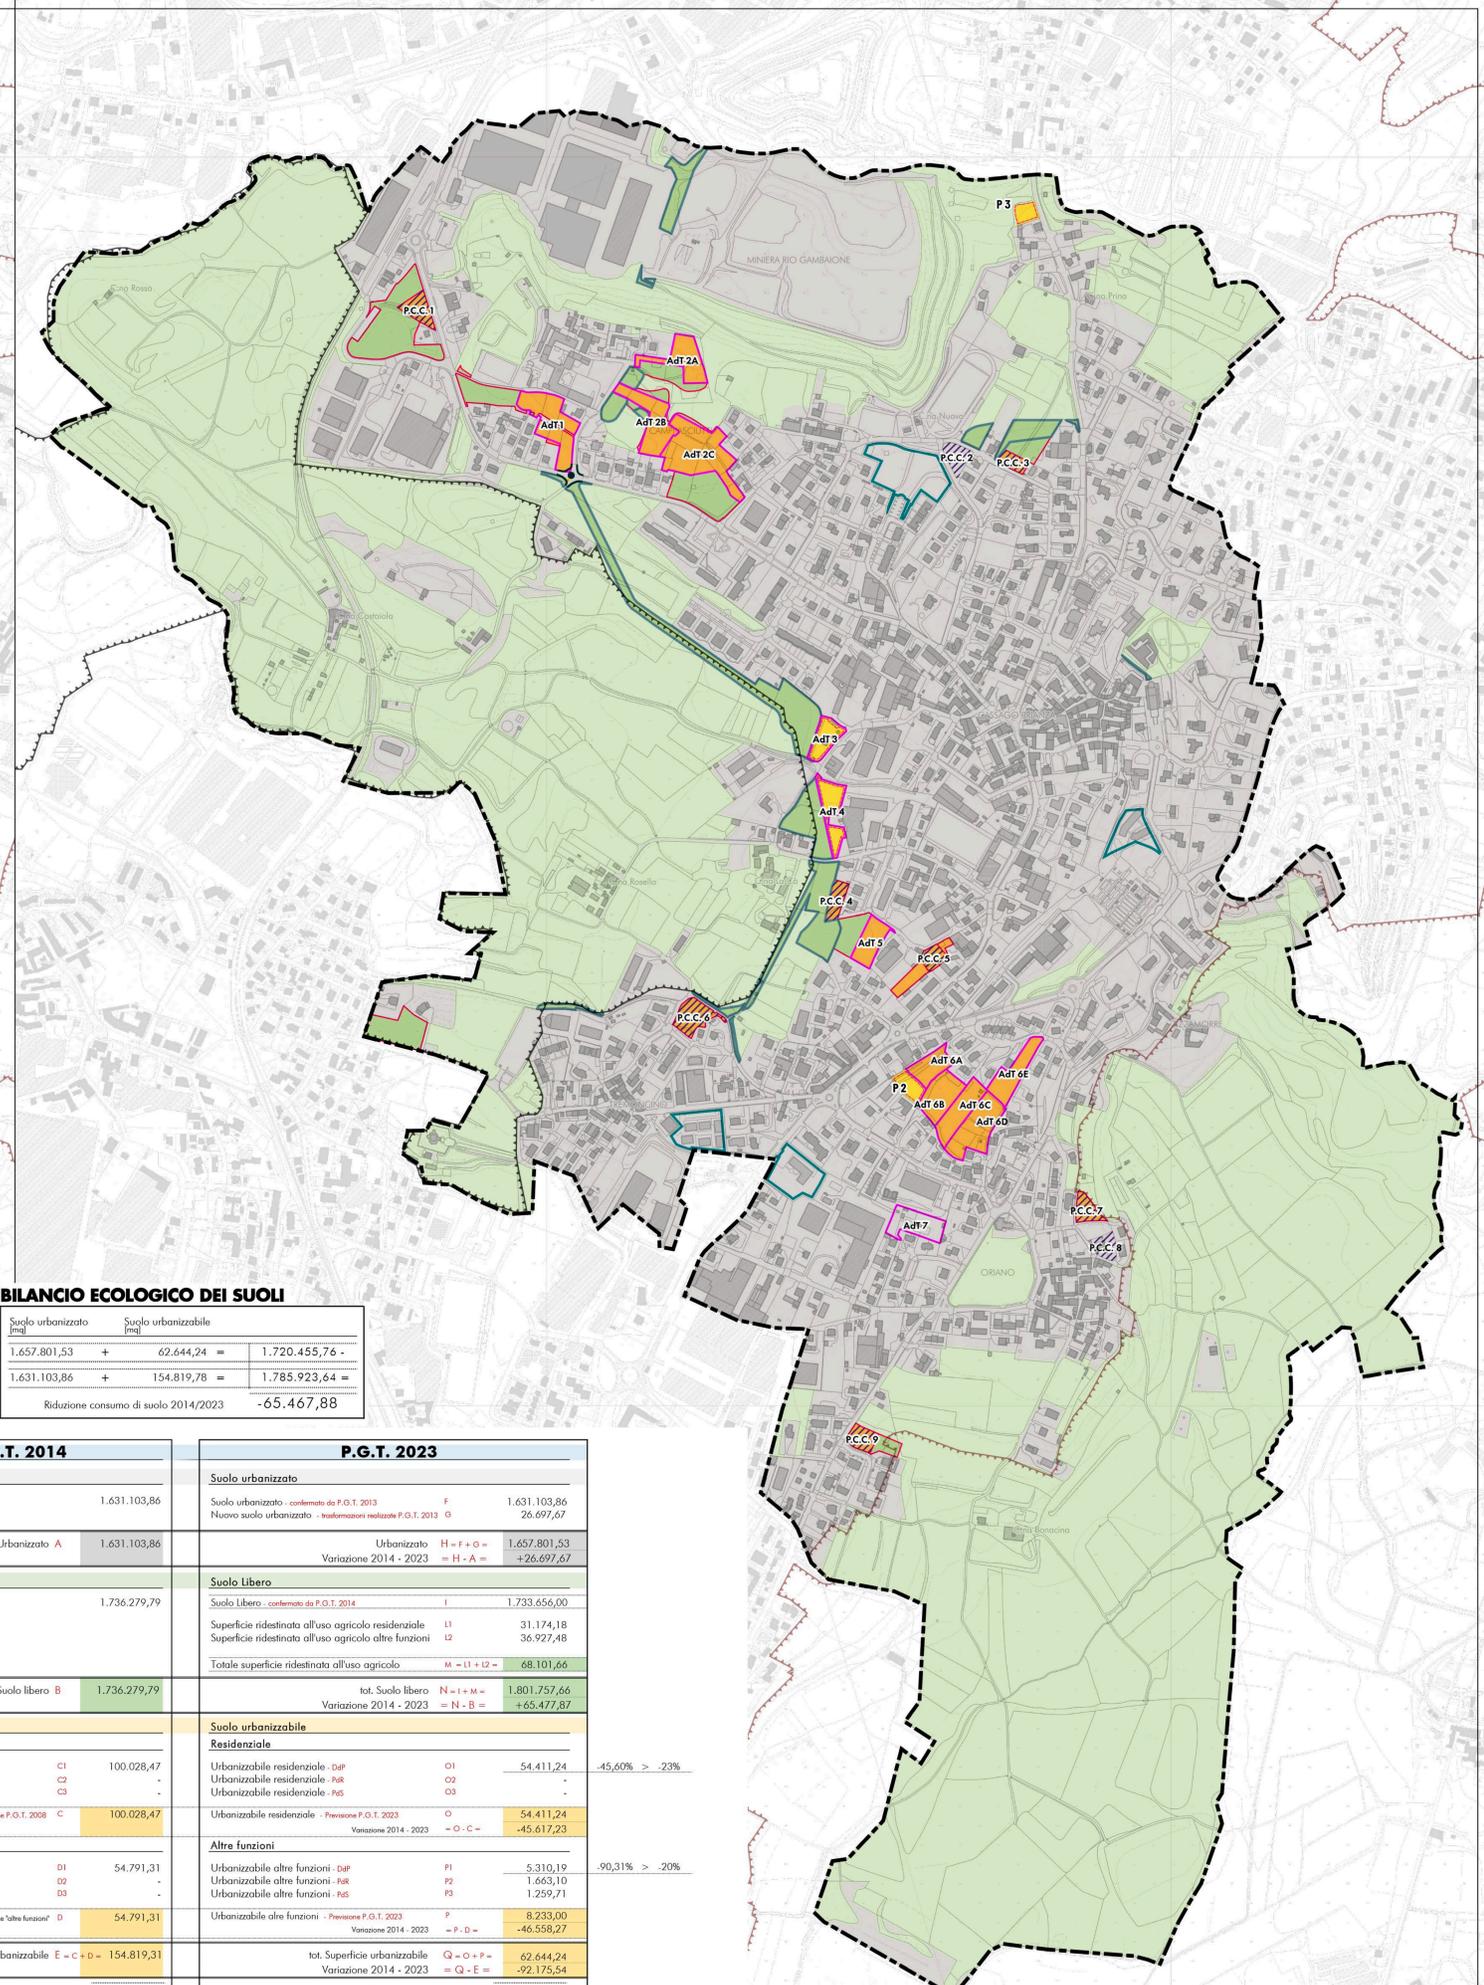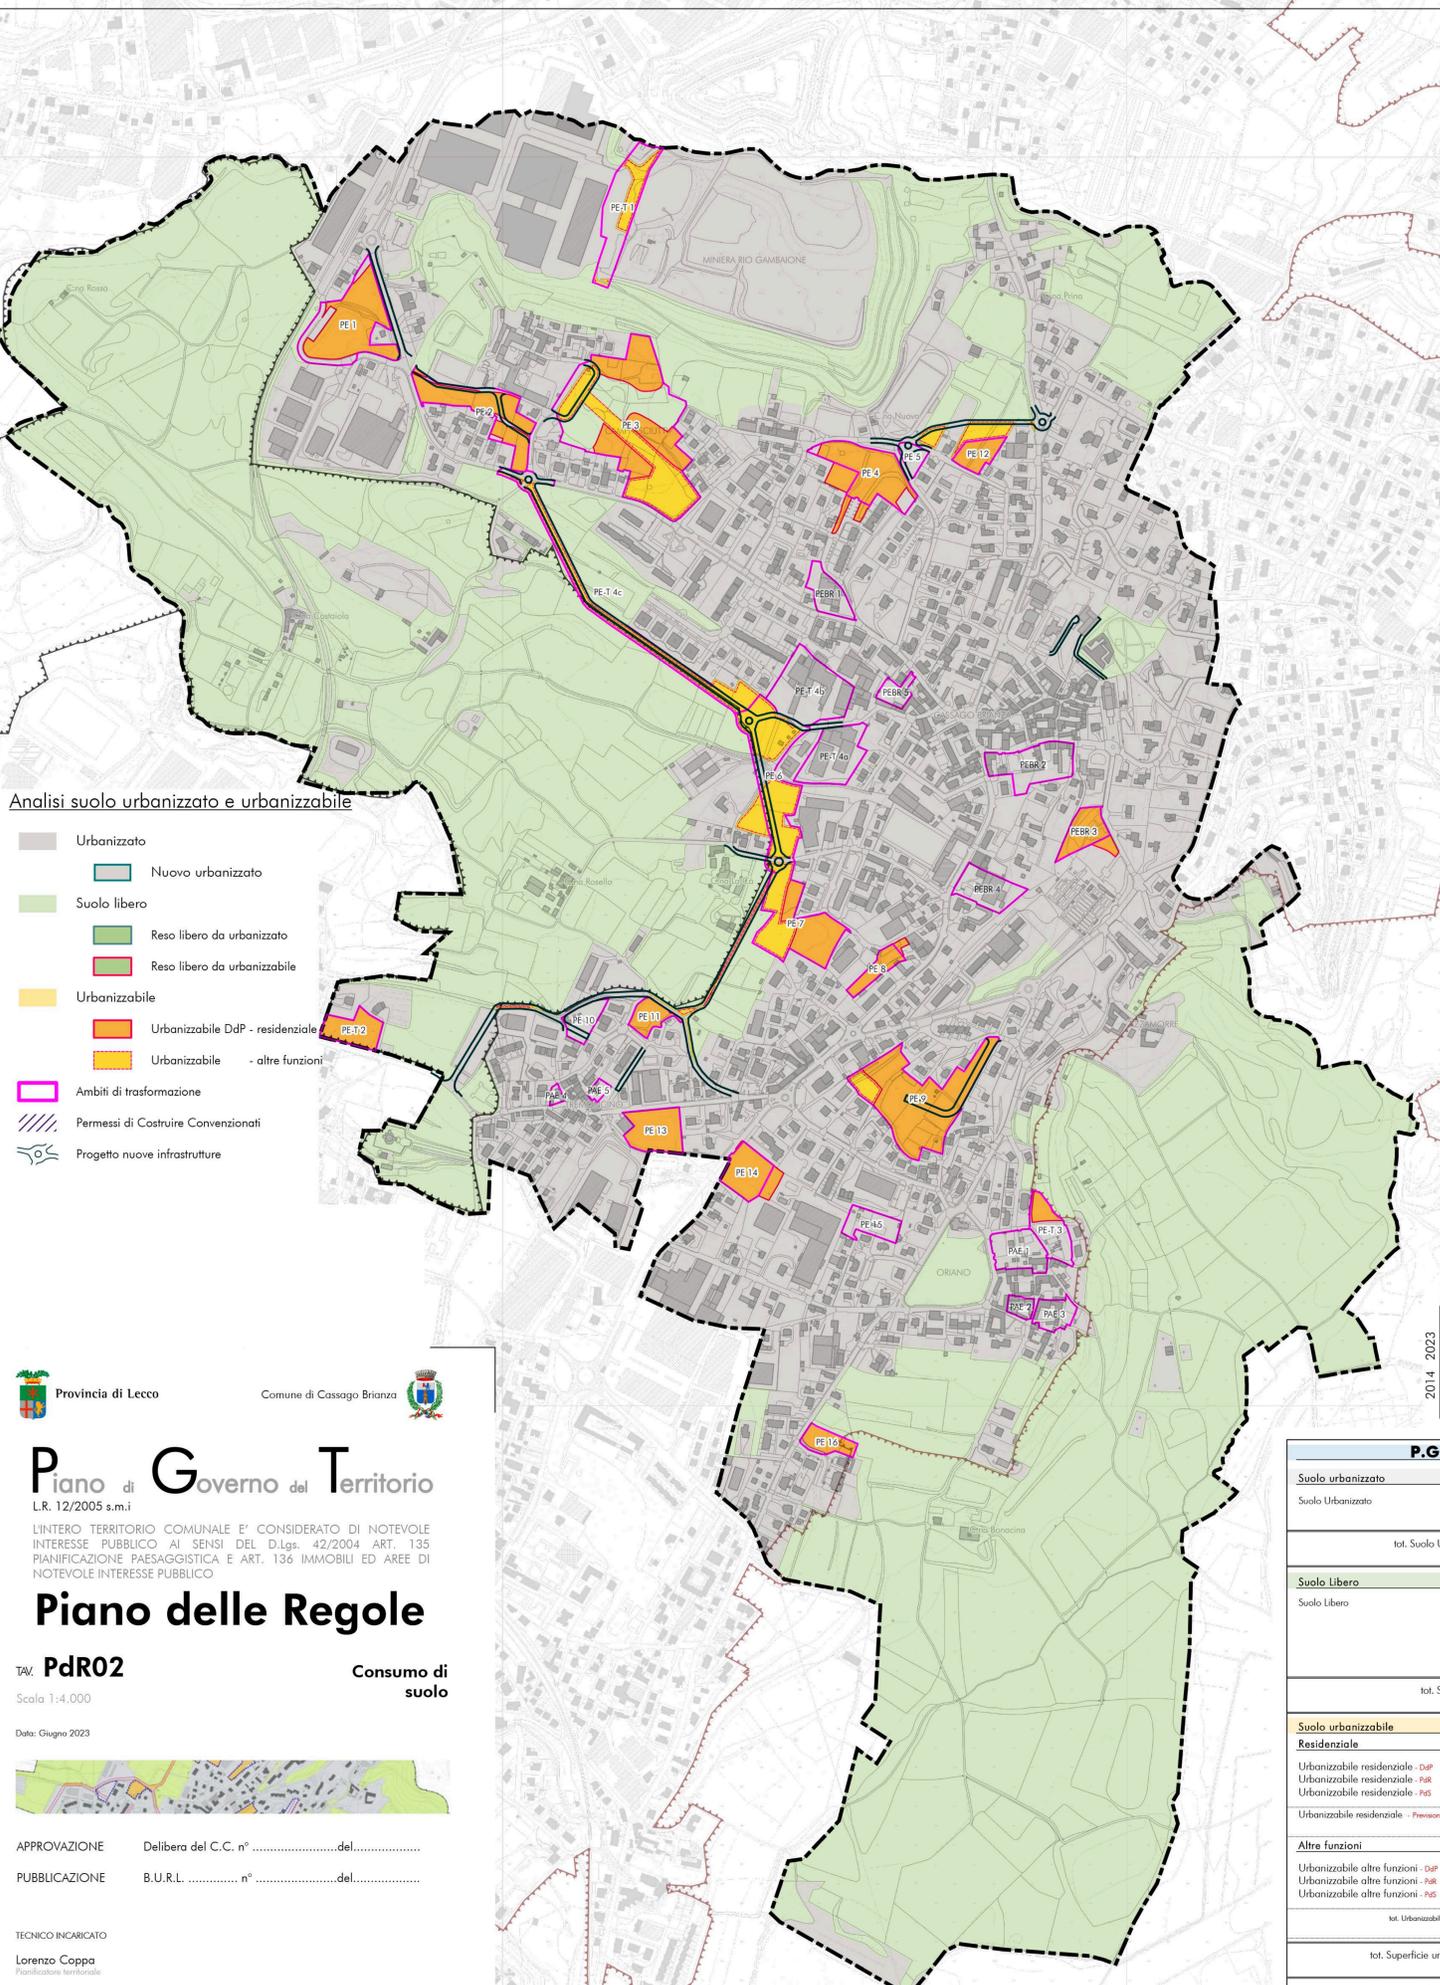

BILANCIO ECOLOGICO DEI SUOLI

	Suolo urbanizzato [m ²]	Suolo urbanizzabile [m ²]	
2014	1.657.801,53	62.644,24	= 1.720.455,76
2023	1.631.103,86	154.819,78	= 1.785.923,64
			Riduzione consumo di suolo 2014/2023 -65.467,88

P.G.T. 2014		P.G.T. 2023		
Suolo urbanizzato		Suolo urbanizzato		
Suolo Urbanizzato	1.631.103,86	Suolo urbanizzato - confermato da P.G.T. 2014	F	1.631.103,86
		Nuovo suolo urbanizzato - trasformazioni realizzate P.G.T. 2013	G	26.697,67
		Urbanizzato	H = F + G =	1.657.801,53
			Variazione 2014 - 2023 = H - A =	+26.697,67
Suolo Libero		Suolo Libero		
Suolo Libero	1.736.279,79	Suolo Libero - confermato da P.G.T. 2014	I	1.733.656,00
		Superficie ridestinata all'uso agricolo residenziale	L1	31.174,18
		Superficie ridestinata all'uso agricolo altre funzioni	L2	36.927,48
		Totale superficie ridestinata all'uso agricolo	M = L1 + L2 =	68.101,66
		tot. Suolo libero	N = I + M =	1.801.757,66
			Variazione 2014 - 2023 = N - B =	+65.477,87
Suolo urbanizzabile		Suolo urbanizzabile		
Residenziale		Residenziale		
Urbanizzabile residenziale - DdP	C1 100.028,47	Urbanizzabile residenziale - DdP	O1	54.411,24
Urbanizzabile residenziale - PAR	C2 -	Urbanizzabile residenziale - PAR	O2	-
Urbanizzabile residenziale - PUS	C3 -	Urbanizzabile residenziale - PUS	O3	-
Urbanizzabile residenziale - Previsione P.G.T. 2008	C 100.028,47	Urbanizzabile residenziale - Previsione P.G.T. 2023	O 54.411,24	-45,60% > -23%
			Variazione 2014 - 2023 = O - C =	-45.617,23
Altre funzioni		Altre funzioni		
Urbanizzabile altre funzioni - DdP	D1 54.791,31	Urbanizzabile altre funzioni - DdP	P1	5.310,19
Urbanizzabile altre funzioni - PAR	D2 -	Urbanizzabile altre funzioni - PAR	P2	1.663,10
Urbanizzabile altre funzioni - PUS	D3 -	Urbanizzabile altre funzioni - PUS	P3	1.259,71
tot. Urbanizzabile 'altre funzioni'	D 54.791,31	Urbanizzabile altre funzioni - Previsione P.G.T. 2023	P 8.233,00	-90,31% > -20%
			Variazione 2014 - 2023 = P - D =	-46.558,27
		tot. Superficie urbanizzabile	Q = O + P =	62.644,24
			Variazione 2014 - 2023 = Q - E =	-92.175,54
ST. comune di Cassago Brianza	3.522.203,43	ST. comune di Cassago Brianza	3.522.203,43	