


Data: Aprile 2009	Agg.: 	Scala: 1:3000	Elaborato: Allegato a Rc
----------------------	-----------	------------------	-----------------------------

INDIVIDUAZIONE DELLE

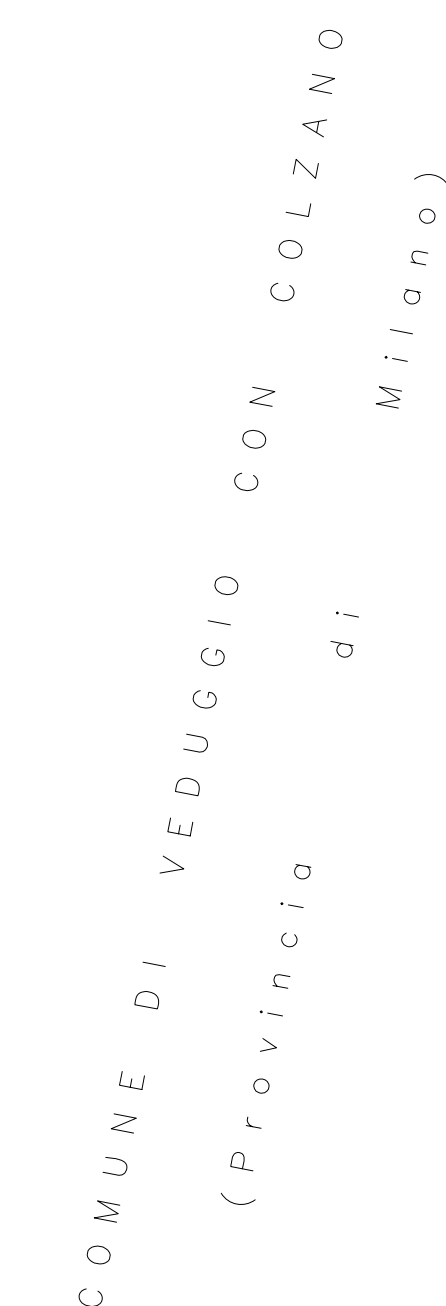

Sindaco:
Dott. Gian Mario FRAGOMELI

Segretario: Dott.ssa Francesca ZOTTI

Progettista:
Arch. Luigi CONEALONIERI

Via Dei Mille, 4a - 23891 BARZANO' (LC)
tel/fax 039/2310787
E-mail: info@arch-confalonieri.191.it

Collaboratori:	Geom. Luana GUALIYA Arch. Mario BRAMATI
----------------	--

	INDIVIDUAZIONE ISTANZE
	ORDINE DI PRESENTAZIONE AL PROTOCOLLO GENERALE

41	COLDIRETTI COMO-LECCO
73	ASSOCIAZIONE STORICO-CULTURALE S.AGOSTINO

77 ARPA

78 PROVINCIA DI LECCO

Parere di compatibilità con il P.T.C.P. Lecco: 02.04.2009
Approvazione: