


**ELEMENTI PORTANTI DEL SISTEMA PAESISTICO AMBIENTALE**

- AMBITO DELLA VALLETTA: PLUS E PROPOSTA DI AMPLIAMENTO
- AMBITO DI TUTELA PER AMPLIAMENTO PARCO REGIONALE DELLA VALLE DEL LAMBRO
- CORSI D'ACQUA APPARTENENTI AL SISTEMA DELLE BEVERE - RETICOLO IDRICO MINORE
- CENTRO STORICO E NUCLEI STORICI

**LEGENDA**

**SISTEMI DEI SERVIZI**

- SISTEMA CULTURALE
- SISTEMA ISTRUZIONE
- SISTEMA SANITA'
- SISTEMA ATTREZZATURE PUBBLICHE
- SISTEMA VERDE
- SISTEMA ATTREZZATURE SPORTIVE
- SISTEMA IMPIANTI TECNOLOGICI
- SISTEMA MOBILITA' E TRASPORTI
- SISTEMA PARCHEGGI
- SISTEMA ATTREZZATURE RELIGIOSE
- SISTEMA SERVIZI SOCIALI
- SISTEMA ATTIVITA' RICETTIVE

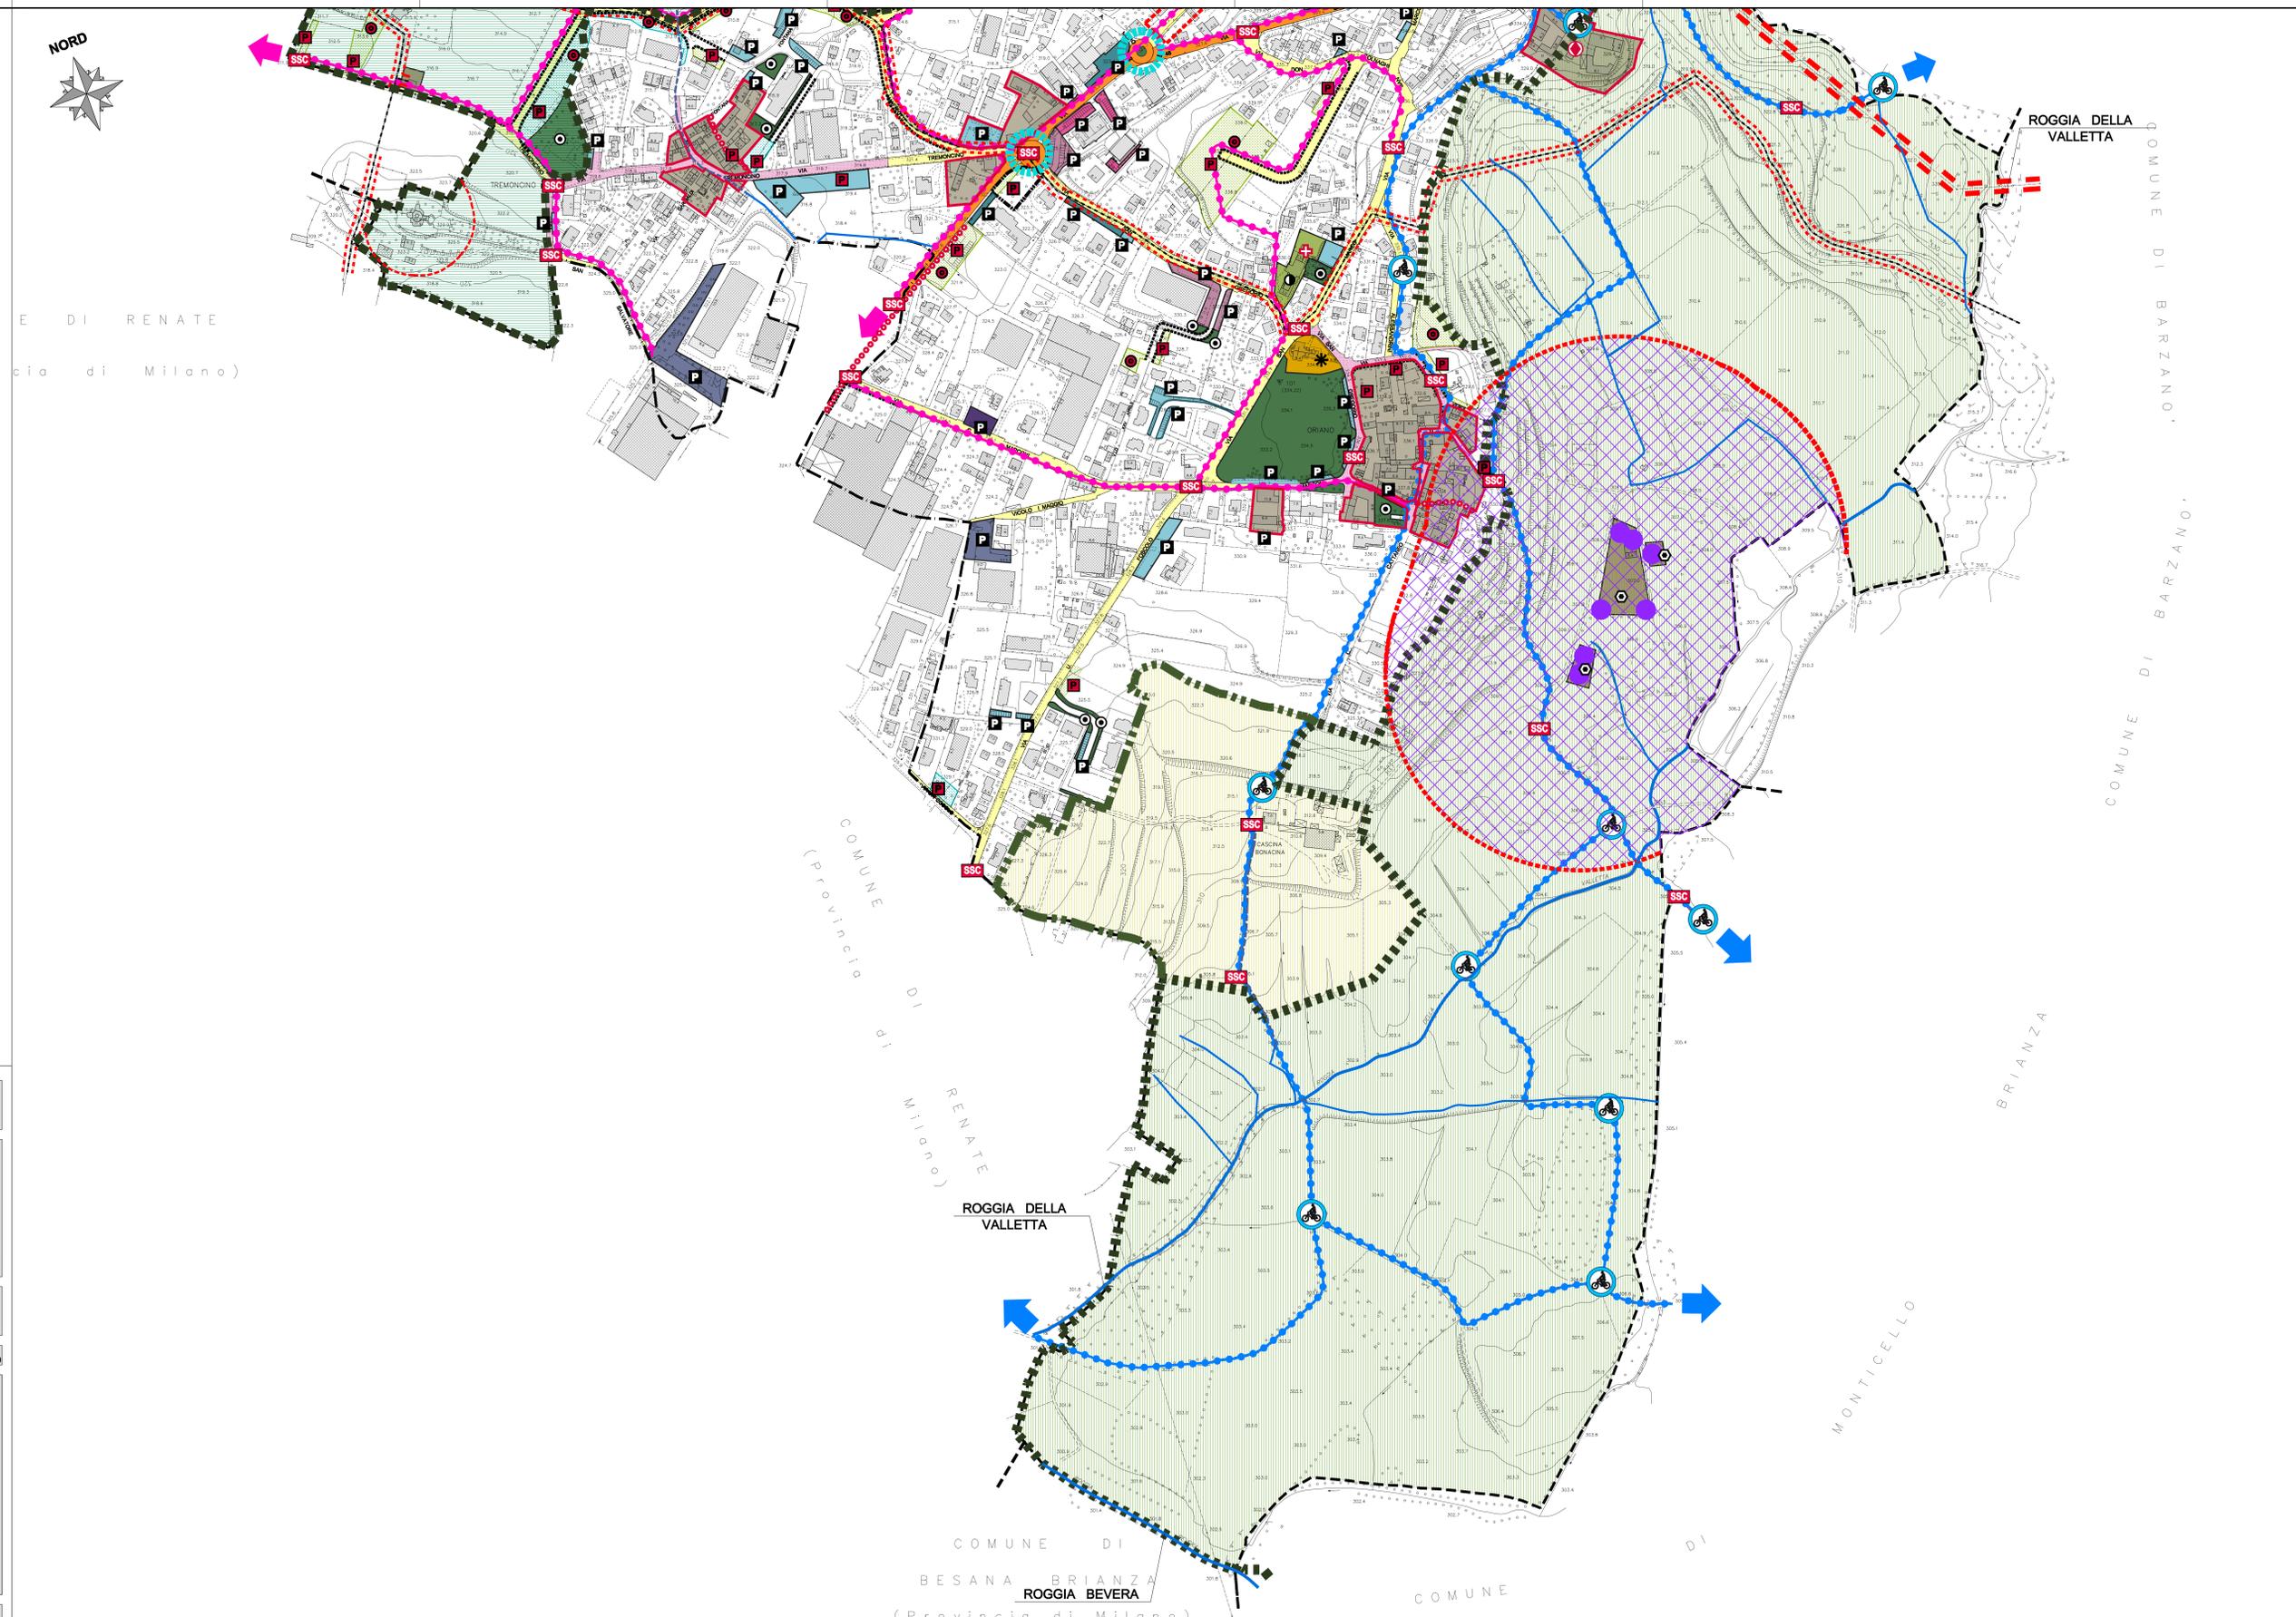

**LEGENDA**

**AREE PER ATTREZZATURE PUBBLICHE E GENERALI DI PROPRIETA' COMUNALE ESISTENTI**

- AREE SP1 - SERVIZI PER ISTRUZIONE DI PRIMO E SECONDO CICLO
- AREE SP2 - SERVIZI PUBBLICI DI INTERESSE COMUNE
- AREE SP3 - SERVIZI PER LO SPORT
- AREE SP4 - SPAZI PER PARCHI URBANI, GIARDINI PUBBLICI E VERDE D'ARREDO
- AREE SP5 - SERVIZI CIMITERIALI
- AREE SP6a - PARCHEGGI PUBBLICI RESIDENZIALI E PER ATTREZZATURE TERZIARIE E DIREZIONALI
- AREE SP6b - PARCHEGGI PUBBLICI PER ATTIVITA' COMMERCIALI, TERZIARIE E DIREZIONALI
- AREE SP6c - PARCHEGGI PUBBLICI PER ATTIVITA' PRODUTTIVE
- AREE SP7 - IMPIANTI TECNOLOGICI

**AREE PER ATTREZZATURE A CARATTERE GENERALE E DI USO PUBBLICO ESISTENTI**

- AREE SP8 - SERVIZI RELIGIOSI E DI CULTO
- AREE SP9 - SERVIZI SOCIO-SANITARI
- AREE SP10 - SPAZI PER VERDE ATTREZZATO
- AREE SP11a - PARCHEGGI RESIDENZIALI DI USO PUBBLICO
- AREE SP11b - PARCHEGGI TERZIARIO, DIREZIONALI E COMMERCIALI DI USO PUBBLICO
- AREE SP11c - PARCHEGGI PRODUTTIVI DI USO PUBBLICO

**AMBITO DI COMPENSAZIONE E RIQUALIFICAZIONE AMBIENTALE GIA' DISCIPLINATO ALL'USO PUBBLICO**

- AREE CONVENZIONATE ALL'ESCAVAZIONE MINERARIA
- INTERVENTI CONVENZIONATI PER HOUSING SOCIALE

**LOCALIZZAZIONE DI AREE PER ATTREZZATURE E SERVIZI**

- AREE PER ATTREZZATURE E SERVIZI INTERNE AGLI AMBITI DI TRASFORMAZIONE
- AREE PER ATTREZZATURE E SERVIZI DA ACQUISIRE CON PEREQUAZIONE
- AREE PER ATTREZZATURE E SERVIZI IN CORSO DI ACQUISIZIONE
- AREE PER ATTREZZATURE E SERVIZI INTERNE AGLI AMBITI DI TRASFORMAZIONE O DI CESSIONE DERIVATO DA PERMESSO DI COSTRUIRE CONVENZIONATO, O PER CESSIONI DERIVATE DA INTERVENTI A.P.A. CONVENZIONATI

**SERVIZI E ATTREZZATURE PER LA MOBILITA'**

- STAZIONE E VIABILITA' FERROVIARIA
- PERCORSO CICLABILE ESISTENTE
- PERCORSO PEDONALE
- PERCORSI CICLABILI A CARATTERE COMUNALE
- PERCORSI CICLABILI DI VALENZA SOVRACOMUNALI
- PERCORSO CICLABILE (mountain-bike, interno al Parco Agricolo della Valletta)
- PERCORSO CICLABILE (mountain-bike, interno al Parco Agricolo della Valletta) CICLOSTAZIONE
- STAZIONE FERROVIARIA
- NODO DI INTERSCAMBIO FERRO-GOMMA
- ROTATORIE PREVISTE
- ROTATORIE ESISTENTI
- AREE A PEDONALITA' PROTETTA
- AMBITI DI RIQUALIFICAZIONE VIARIA
- VIABILITA' DI 2° LIVELLO - (strade Provinciali di tipo C) Art. 2 D.lgs 30/04/1992 n. 285
- VIABILITA' COMUNALE - (strade Locali di tipo F) Art. 2 D.lgs 30/04/1992 n. 285
- VIABILITA' DI PROGETTO
- SSC - STRADE E PERCORSI DI INTERESSE STORICO CULTURALE
- LIMITE RISPETTO FERROVIARIO
- POZZI DI EMUNGIMENTO ACQUA
- LIMITE RISPETTO POZZI
- LIMITE RISPETTO ELETTRODOTTI ALTA E MEDIA TENSIONE
- GASDOTTO E LIMITE DI RISPETTO
- LIMITE RISPETTO CIMITERIALE
- IMPIANTI FISSI PER LA TELECOMUNICAZIONE (Antenna telefonia mobile)
- AREE SOGGETTE ALLA VERIFICA DEL RISPETTO DEI LIMITI DI ESPOSIZIONE DA IMPIANTO DI TELECOMUNICAZIONI

Provincia di LECCO  
**COMUNE DI CASSAGO BRIANZA**

**PIANO DI GOVERNO DEL TERRITORIO**

**PGT 2008**

**PIANO DEI SERVIZI**

Data: Settembre 2008 | Agg.: Aprile 2009 | Scala: 1:2000 | Elaborato: PdS 04b

**PROGETTO DI PIANO**  
modificato a seguito controdeduzioni alle osservazioni

Sindaco:  
**Dott. Gian Mario FRAGOMELI**

Segretario: Dott.ssa Francesca ZOTTI  
Gestione del Territorio: Arch. Laura COLOMBO

Progettista:  
**Arch. Luigi CONFALONIERI**  
via S. Maria, 44 - 20091 MANTOVANO (MN)  
tel. 0376/461012  
E-mail: luigi.confalonieri@confalonieri.it

Collaboratori:  
Geom. Luisa GUALTA  
Arch. Marco BRAMATI

Adozione deliberazione C.C. n°10 del 18.12.2008  
Pubblicazione: B.U.C. n°47 del 14.01.2009

Piano di competenza con il P.T.C.P. Lecco: 02.04.2008  
Approvazione: