



CASSAGO CENTRO

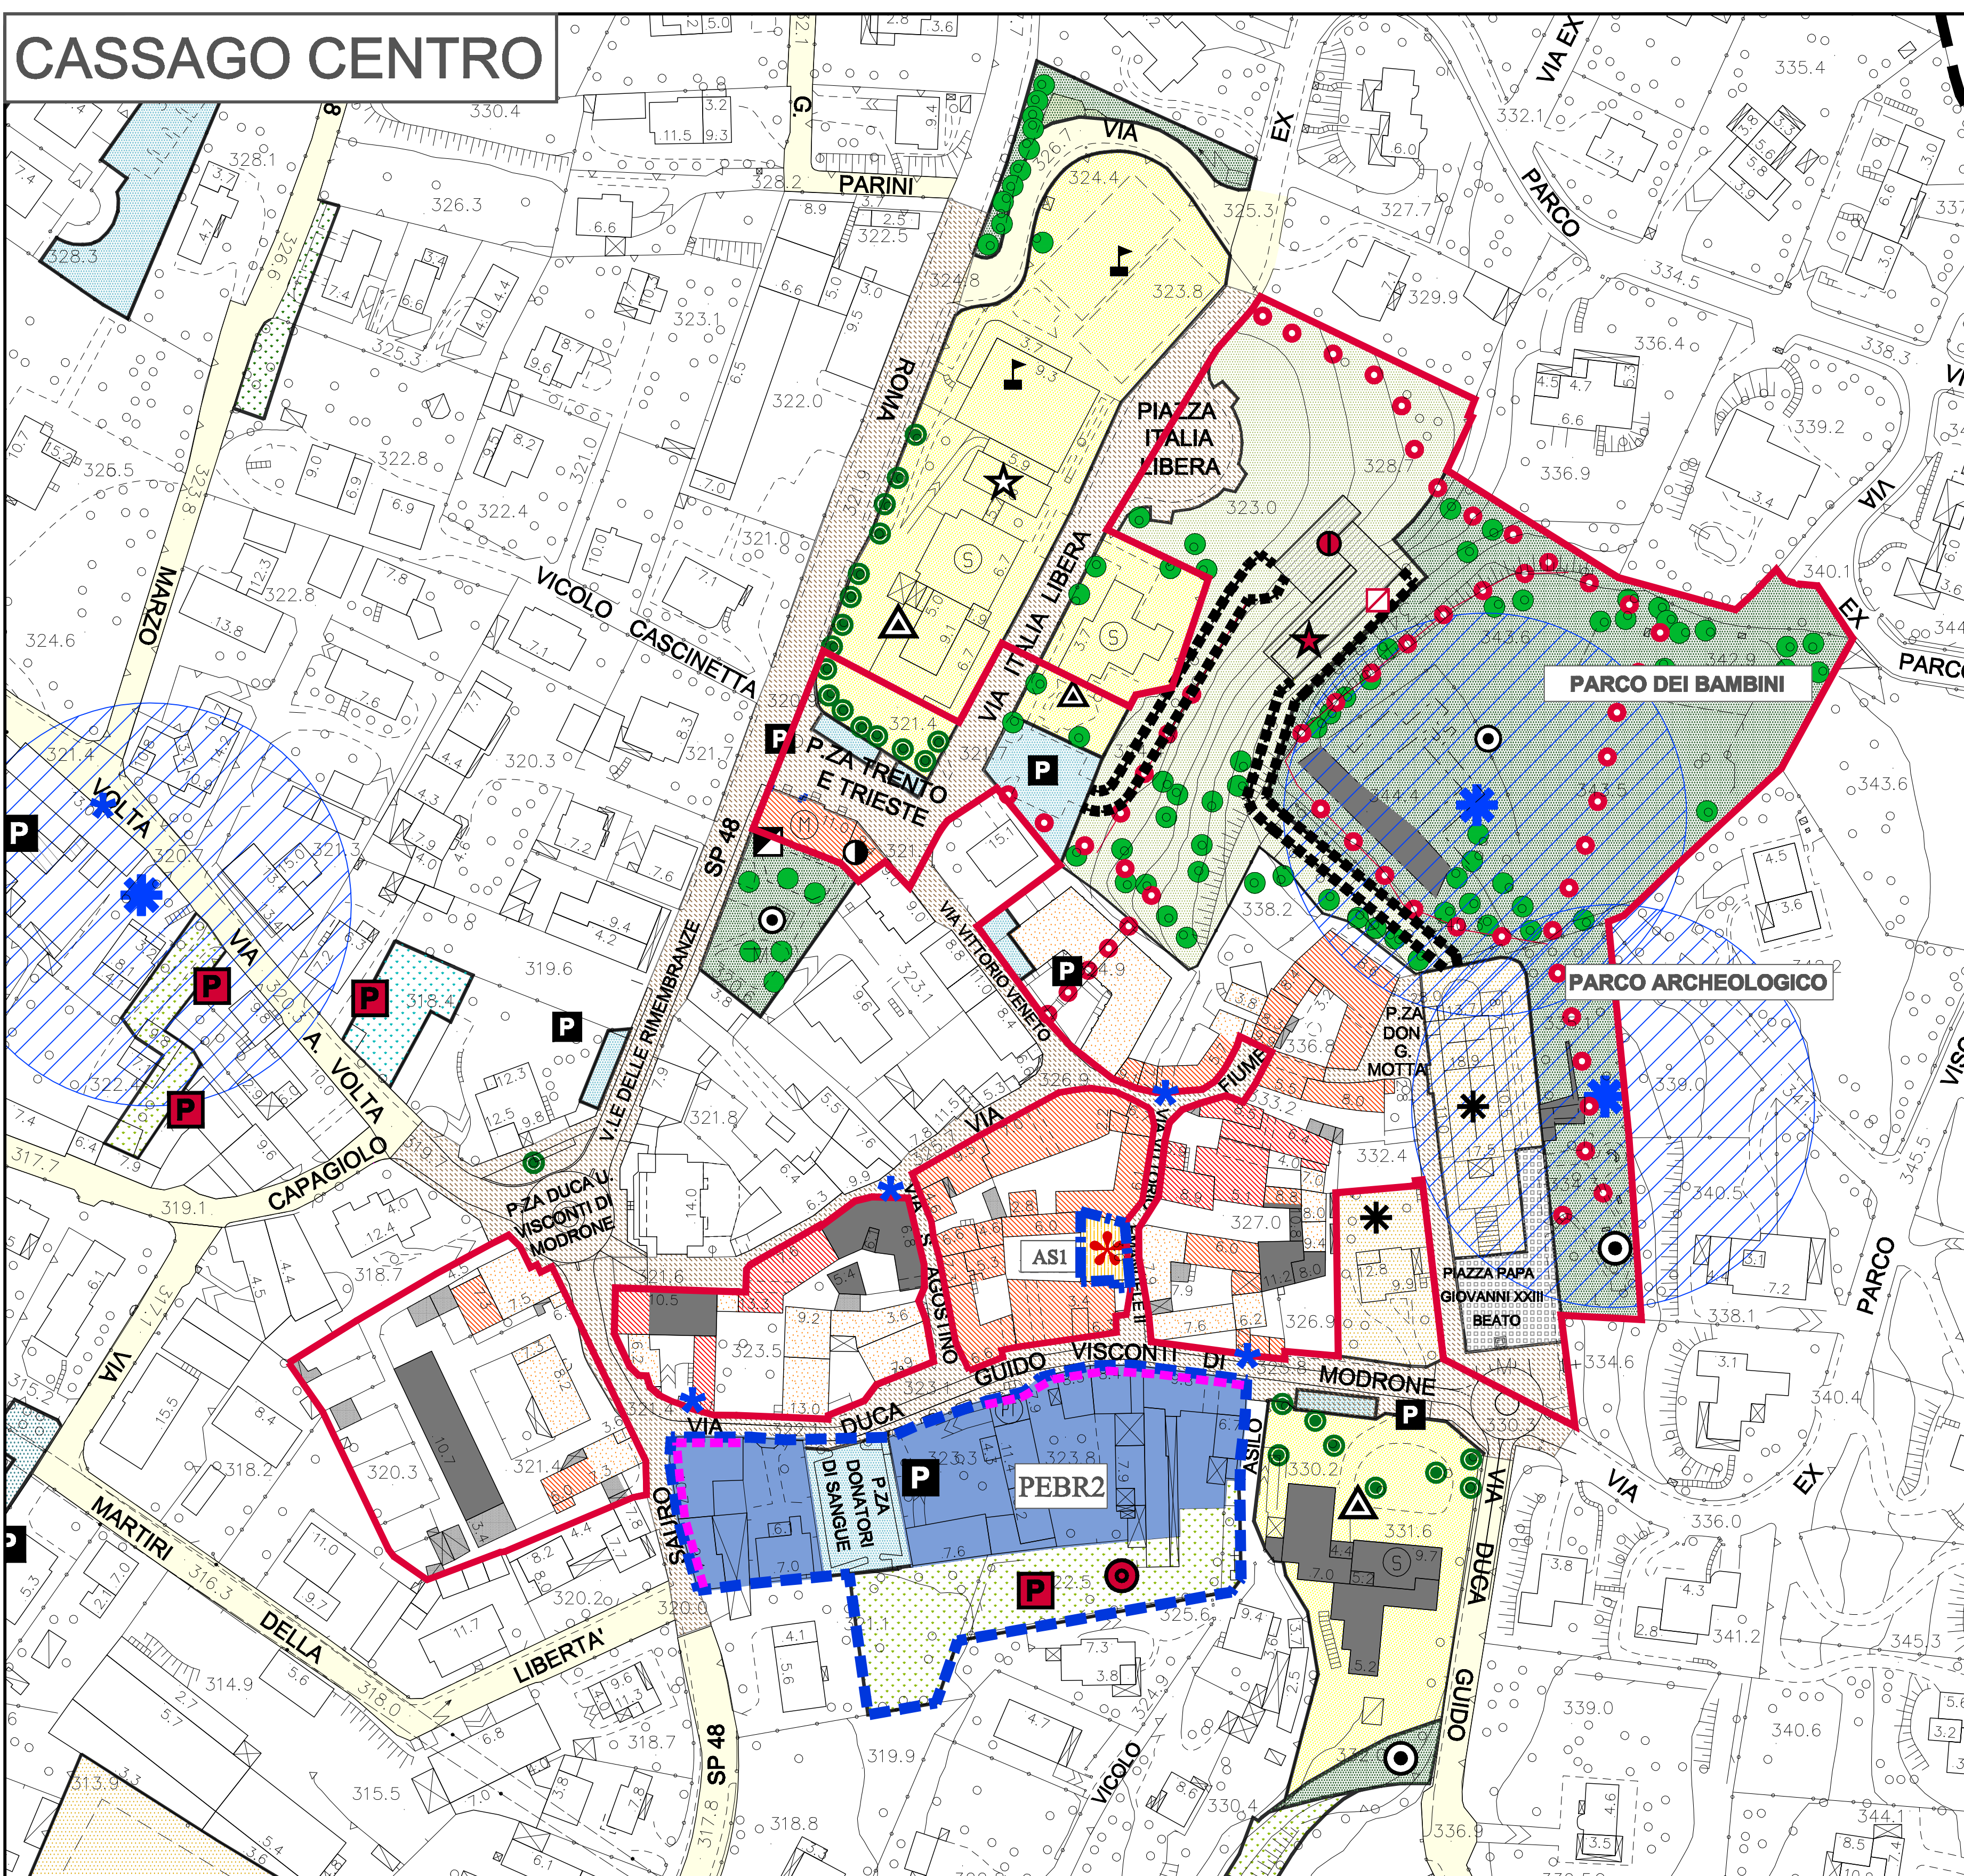

TREMONCINO

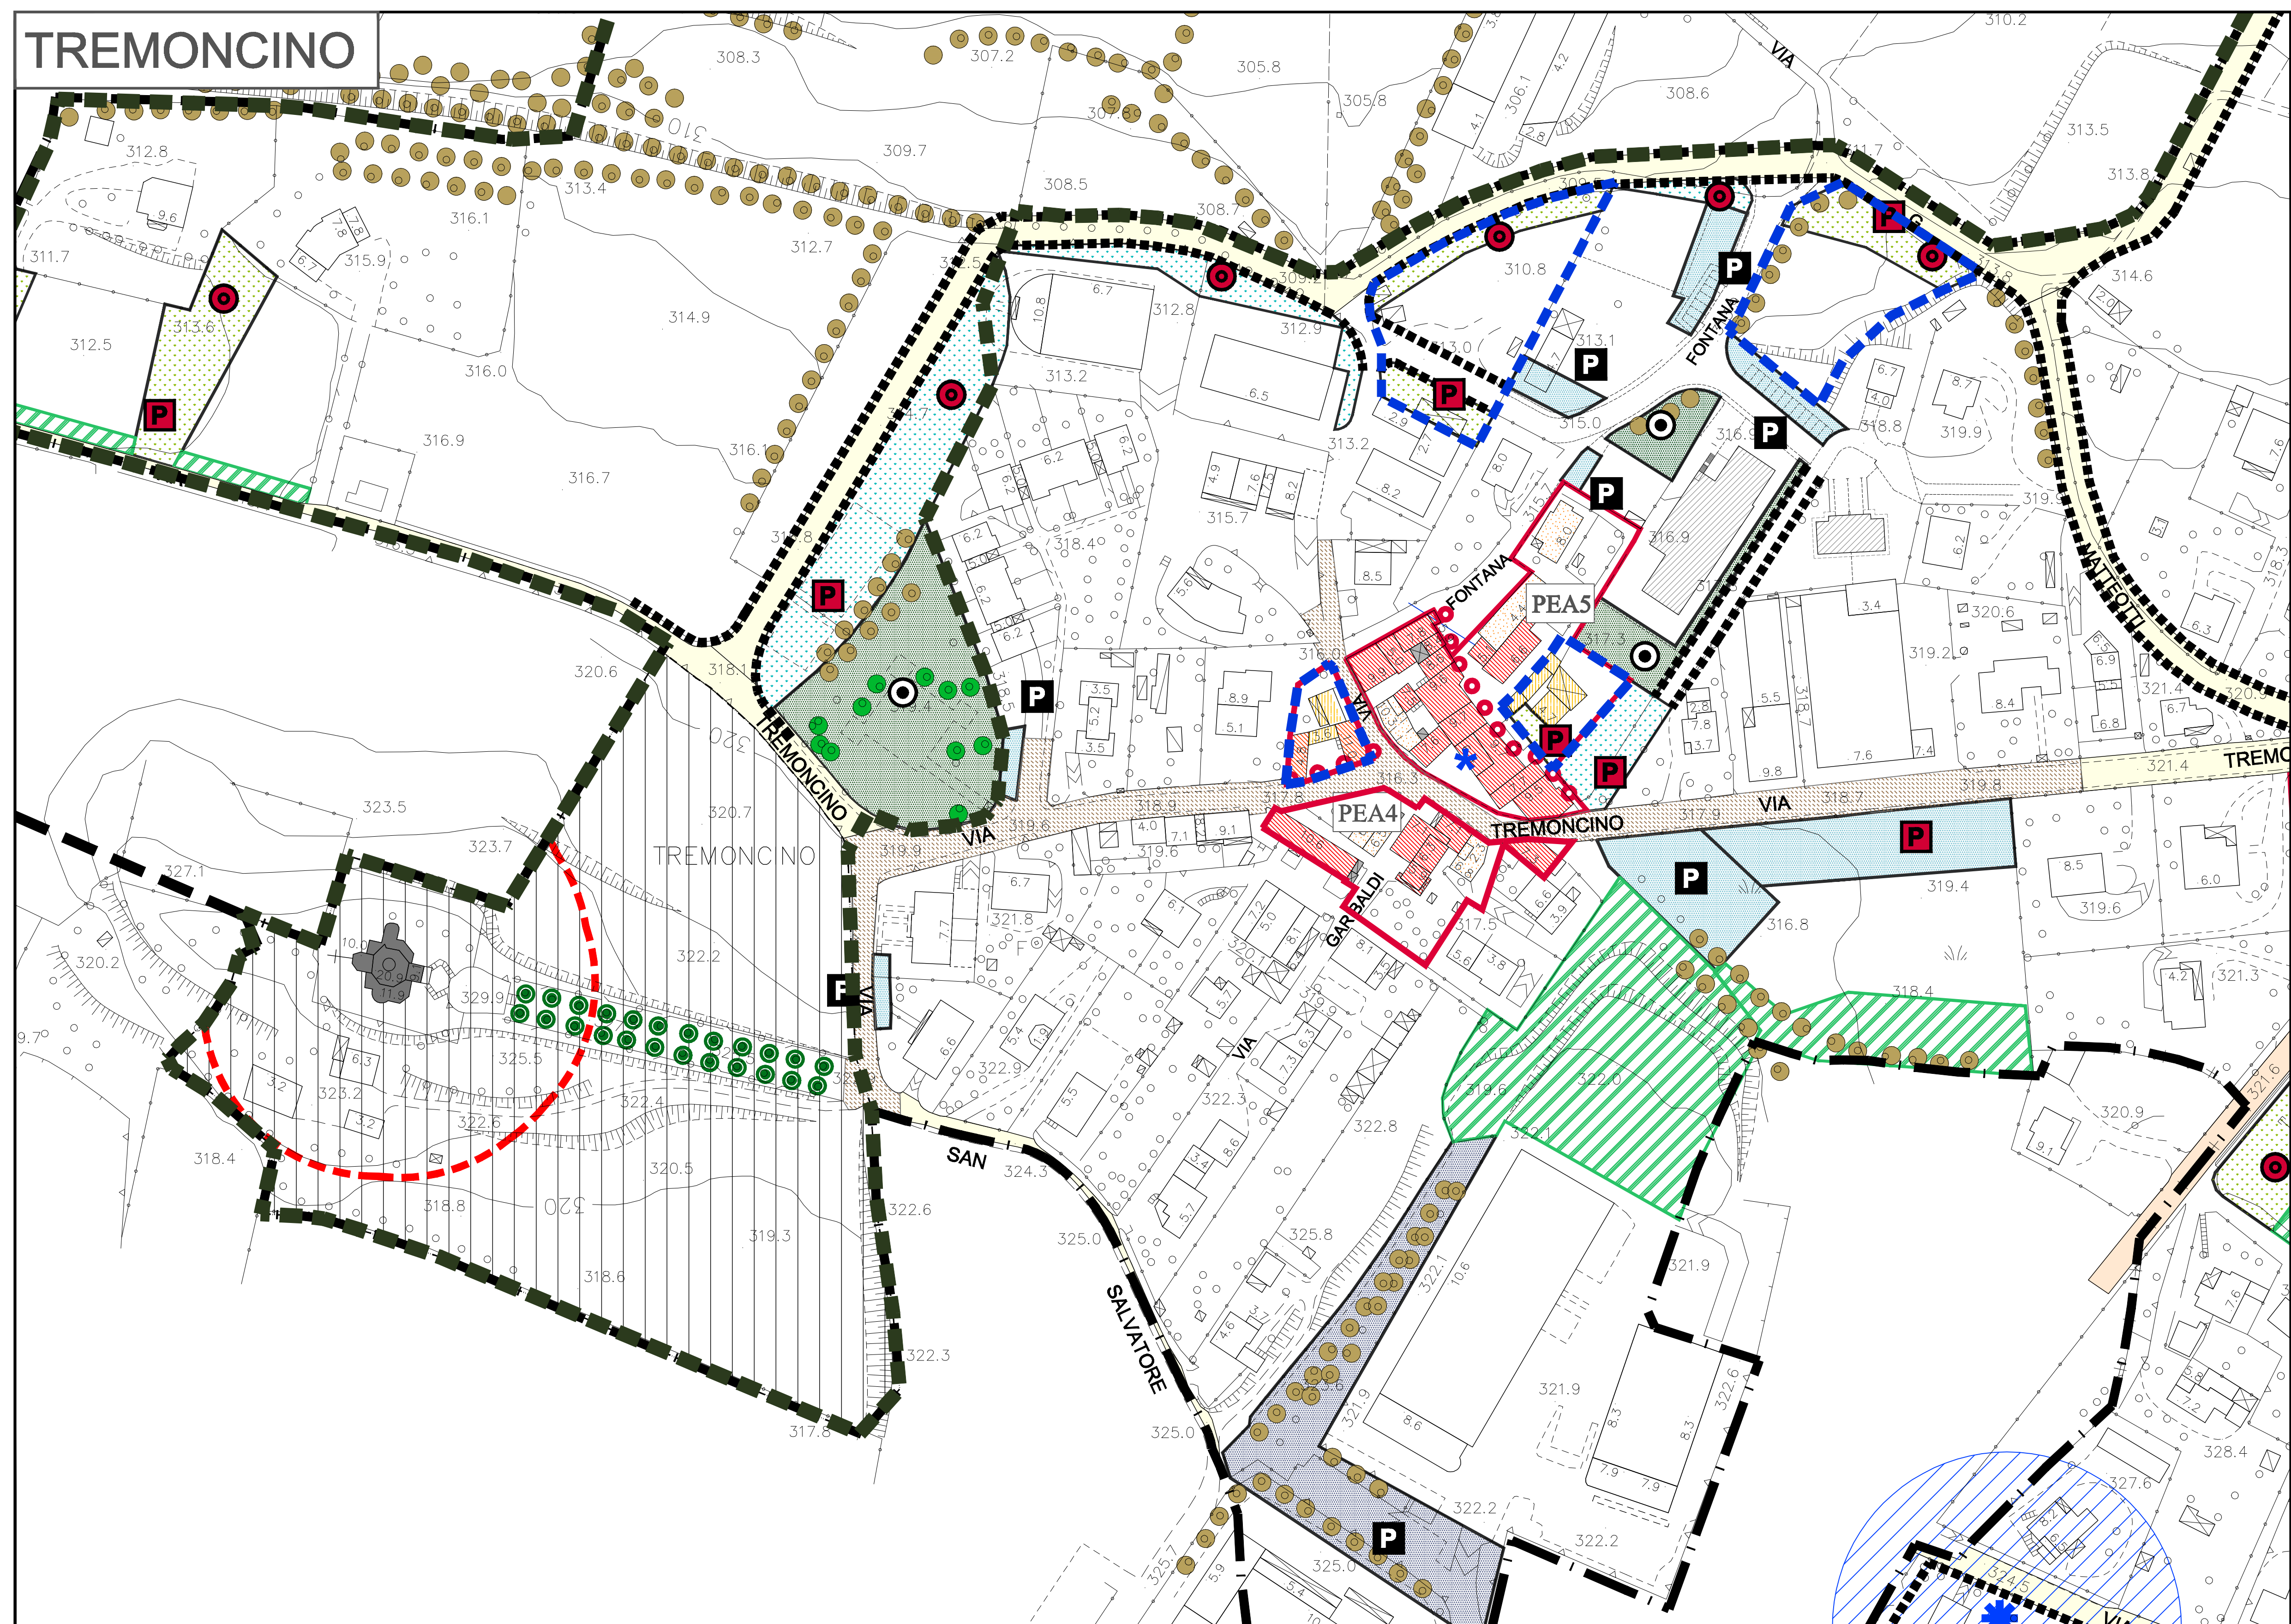

LEGENDA:

- PERIMETRO INDIVIDUAZIONE ZONE A
- PERIMETRO AMBITI DI TRASFORMAZIONE IN ZONA A E LORO NUMERAZIONE
- PERIMETRO AMBITI DI TRASFORMAZIONE ESTERNI AL CENTRO STORICO FUNZIONALI AL RECUPERO DI SERVIZI - PEBR2-PET3
- PERIMETRO AMBITI DI SISTEMA DA ATTUARSI ANCHE A PERMESSO CONVENZIONATO - INTERVENTI DI RISTRUTTURAZIONE EDILIZIA
- EDIFICI AA DI VALORE STORICO-MONUMENTALE
- EDIFICI AB1 DI VALORE STORICO-AMBIENTALE
- EDIFICI AB2 TRASFORMATI O DI NUOVA EDIFICAZIONE
- EDIFICI R1 PRIVI DI VALORE E ASSOGGETTABILI A RISTRUTTURAZIONE URBANISTICA
- EDIFICI R1 PRIVI DI VALORE E ASSOGGETTABILI A RISTRUTTURAZIONE EDILIZIA CON PERMESSO CONVENZIONATO
- EDIFICI R2 SUPERFETAZIONI, ACCESSORI E SIMILI
- ALLINEAMENTI DEI FABBRICATI DA MANTENERE ANCHE CON LA FORMAZIONE DI PORTICI

AREE PER ATTREZZATURE PUBBLICHE E GENERALI DI PROPRIETA' COMUNALE ESISTENTI

- AREE SP1 - SERVIZI PER ISTRUZIONE DI PRIMO E SECONDO CICLO
- AREE SP2 - SERVIZI PUBBLICI DI INTERESSE COMUNE
- AREE SP3 - SERVIZI PER LO SPORT
- AREE SP4 - SPAZI PER PARCHI URBANI, GIARDINI PUBBLICI E VERDE D'ARREDO
- AREE SP5 - SERVIZI CIMITERIALI
- AREE SP6a - PARCHEGGI PUBBLICI RESIDENZIALI E PER ATTREZZATURE
- AREE SP6b - PARCHEGGI PUBBLICI PER ATTIVITA' COMMERCIALI, TERZIARIE E DIREZIONALI
- AREE SP6c - PARCHEGGI PUBBLICI PER ATTIVITA' PRODUTTIVE
- AREE SP7 - IMPIANTI TECNOLOGICI

AREE PER ATTREZZATURE A CARATTERE GENERALE E DI USO PUBBLICO ESISTENTI

- AREE SP8 - SERVIZI RELIGIOSI E DI CULTO
- AREE SP9 - SERVIZI SOCIO-SANITARI
- AREE SP10 - SPAZI PER VERDE ATTREZZATO
- AREE SP11a - PARCHEGGI RESIDENZIALI DI USO PUBBLICO
- AREE SP11b - PARCHEGGI TERZIARIO, DIREZIONALI E COMMERCIALI DI USO PUBBLICO
- AREE SP11c - PARCHEGGI PRODUTTIVI DI USO PUBBLICO
- AREE DI MITIGAZIONE E COMPENSAZIONE AMBIENTALE

LOCALIZZAZIONE DI AREE PER ATTREZZATURE E SERVIZI

- AREE PER ATTREZZATURE E SERVIZI INTERNE AGLI AMBITI DI TRASFORMAZIONE
- AREE PER ATTREZZATURE E SERVIZI DA ACQUISIRE CON PEREQUAZIONE
- AREE PER ATTREZZATURE E SERVIZI IN CORSO DI ACQUISIZIONE
- AREE PER LA MOBILITA'**
 - AREE A PEDONALITA' PROTETTA
 - AREE PEDOMALE
 - PERCORSO PEDONALE
- TUTELA VEGETAZIONALE**
 - PIANTUMAZIONE DI VALORE MONUMENTALE
 - PIANTUMAZIONE DI PARCHI E GIARDINI PUBBLICI
 - PIANTUMAZIONE A FILARE A CARATTERE RIPARIALE O INTERPODERALE
- TUTELA ARCHEOLOGICA E STORICA**
 - SITI OGGETTO DI RITROVAMENTI E AREA DI PARTICOLARE ATTENZIONE - 100 mt.
 - BENI MINORI SEGNALEATI

Per l'elencazione dei ritrovamenti archeologici e dei beni minori vedasi tav. QC17


TUTELA DEI LUOGHI DELLA MEMORIA

- AREA DI TUTELA E RISPETTO DEL MAUSOLEO
- LIMITE RISPETTO CIMITERIALE
- PERIMETRO PER AMPLIAMENTO PARCO AGRICOLO DELLA VALLETTA
- PERIMETRO PER AMPLIAMENTO PARCO REGIONALE della VALLE del LAMBRO


SISTEMI DEI SERVIZI

- SISTEMA CULTURALE
- SISTEMA ISTRUZIONE
- SISTEMA SANITA'
- SISTEMA ATTREZZATURE PUBBLICHE
- SISTEMA VERDE
- SISTEMA ATTREZZATURE SPORTIVE
- SISTEMA IMPIANTI TECNOLOGICI
- SISTEMA MOBILITA' E TRASPORTI
- SISTEMA PARCHEGGI
- SISTEMA ATTREZZATURE RELIGIOSE
- SISTEMA SERVIZI SOCIALI
- SISTEMA ATTIVITA' RICETTIVE


ORIANO

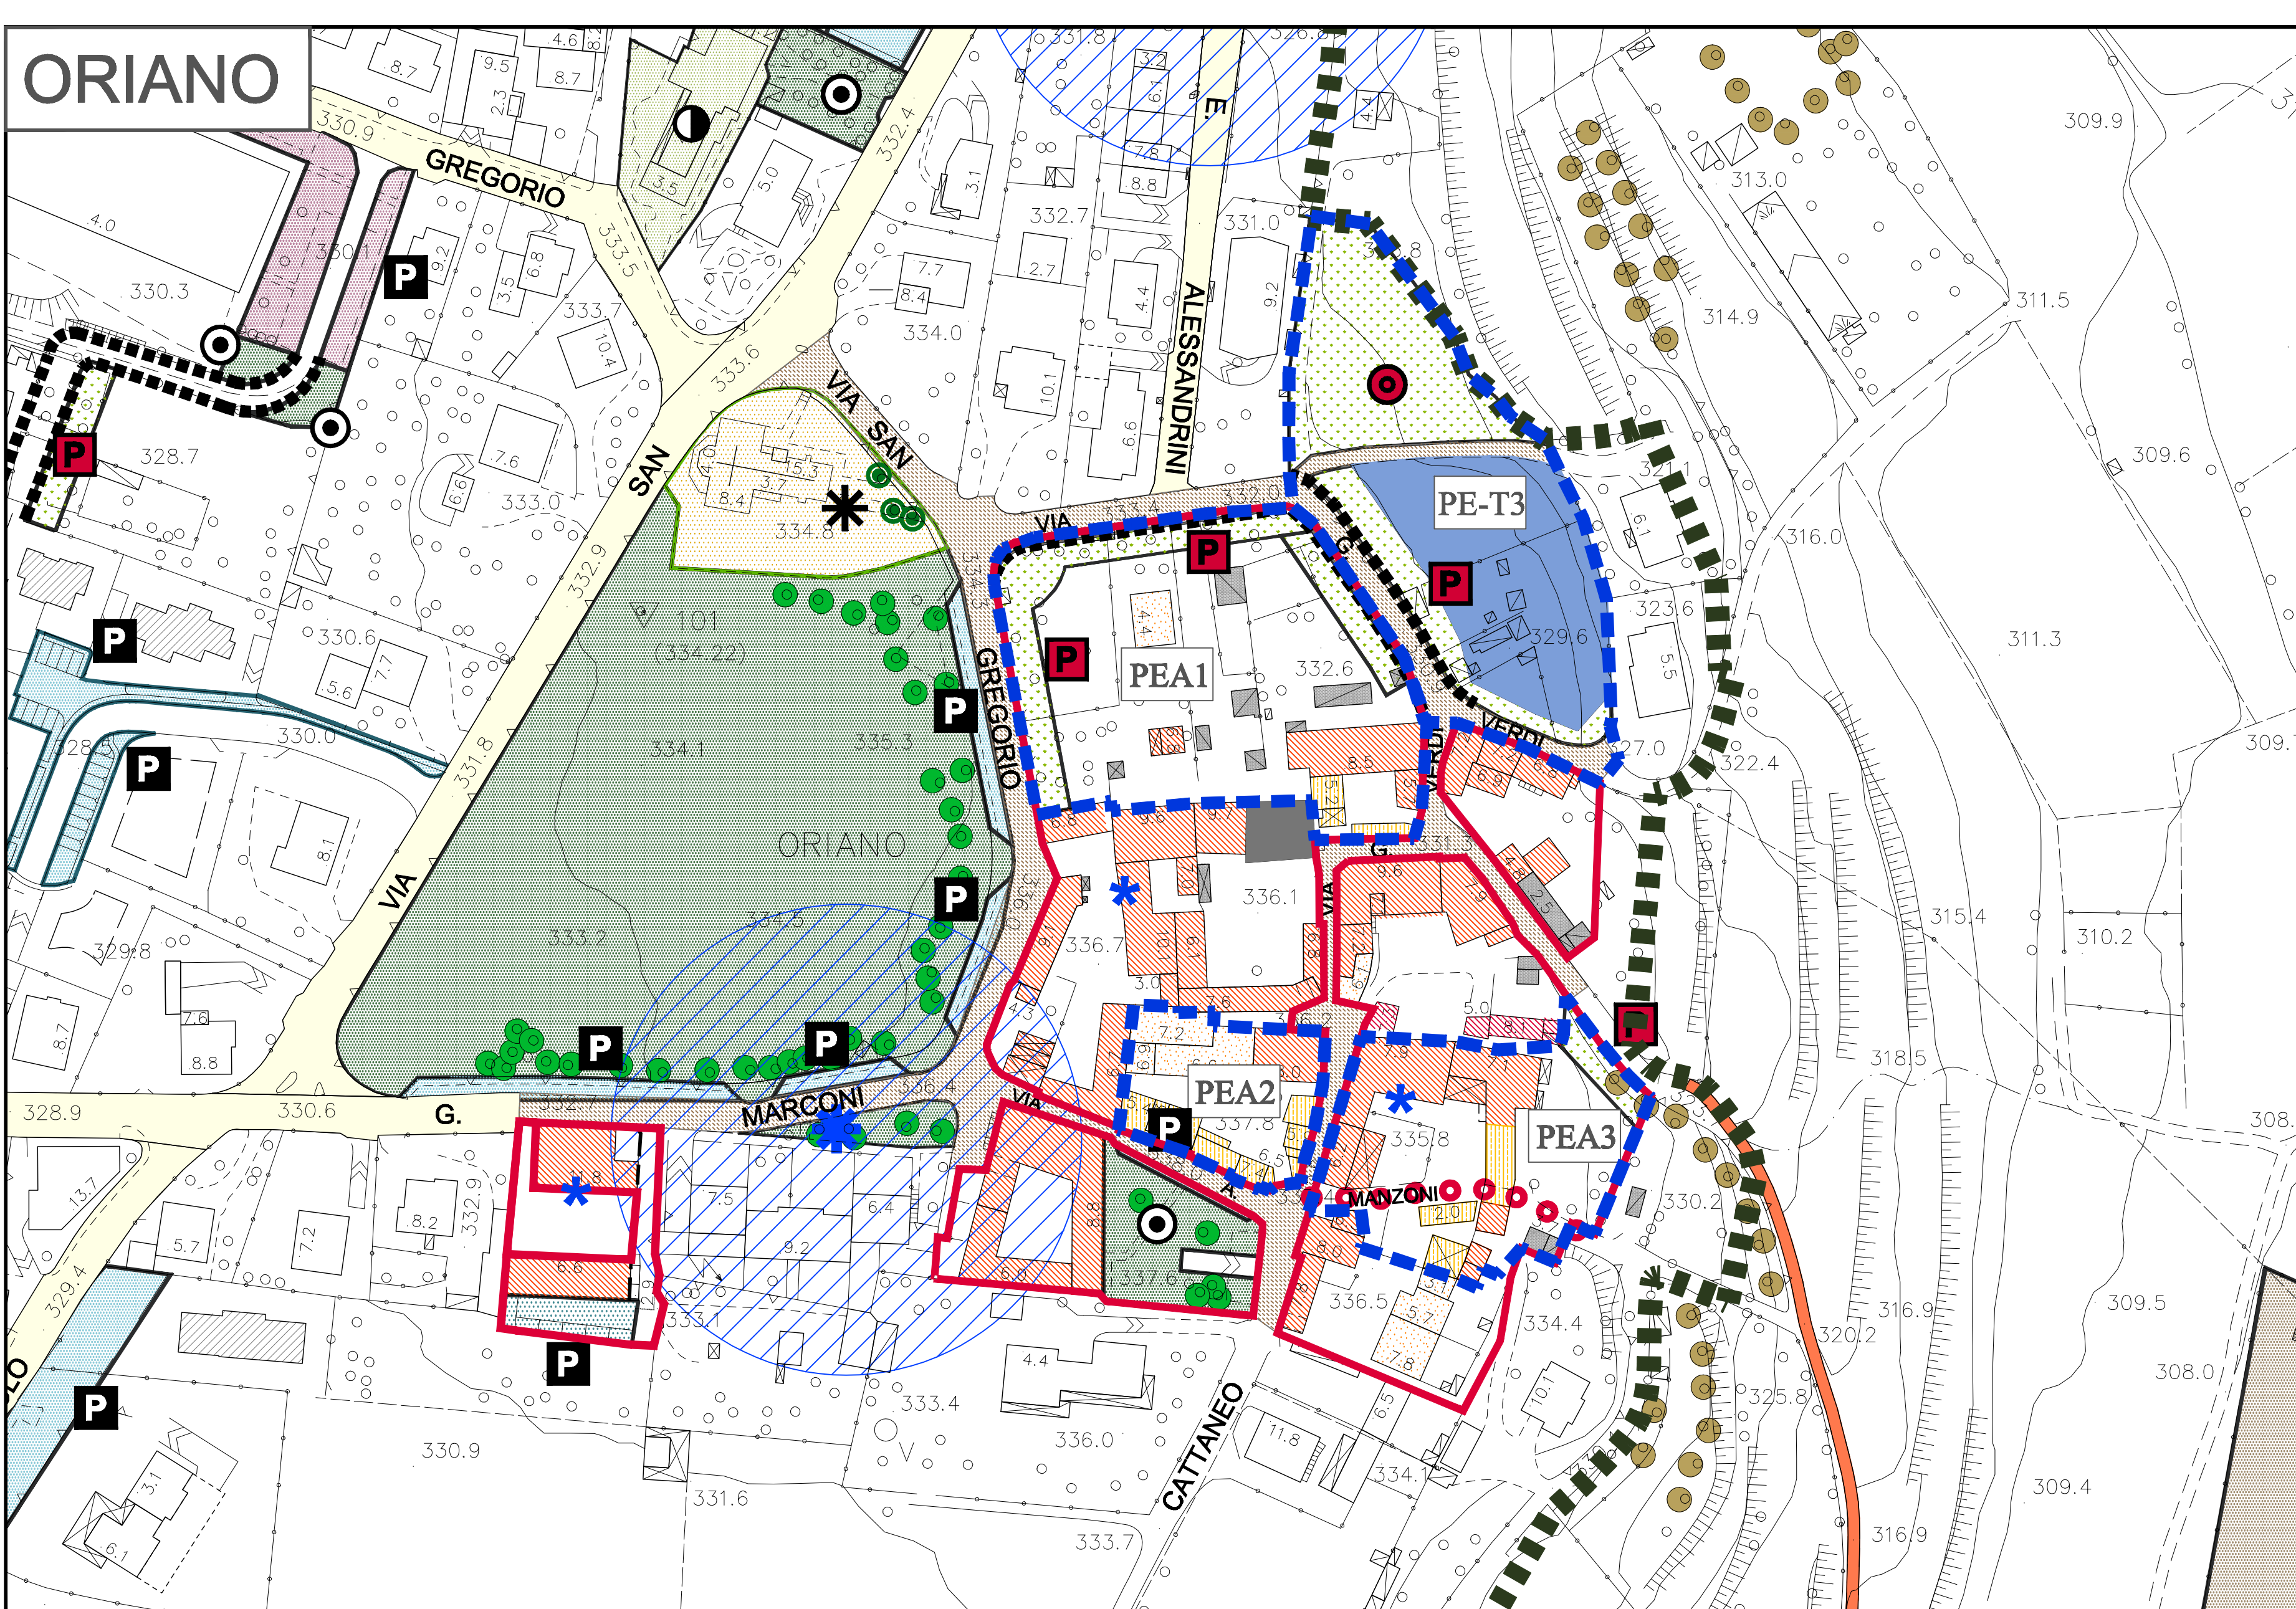


ZIZZANORRE

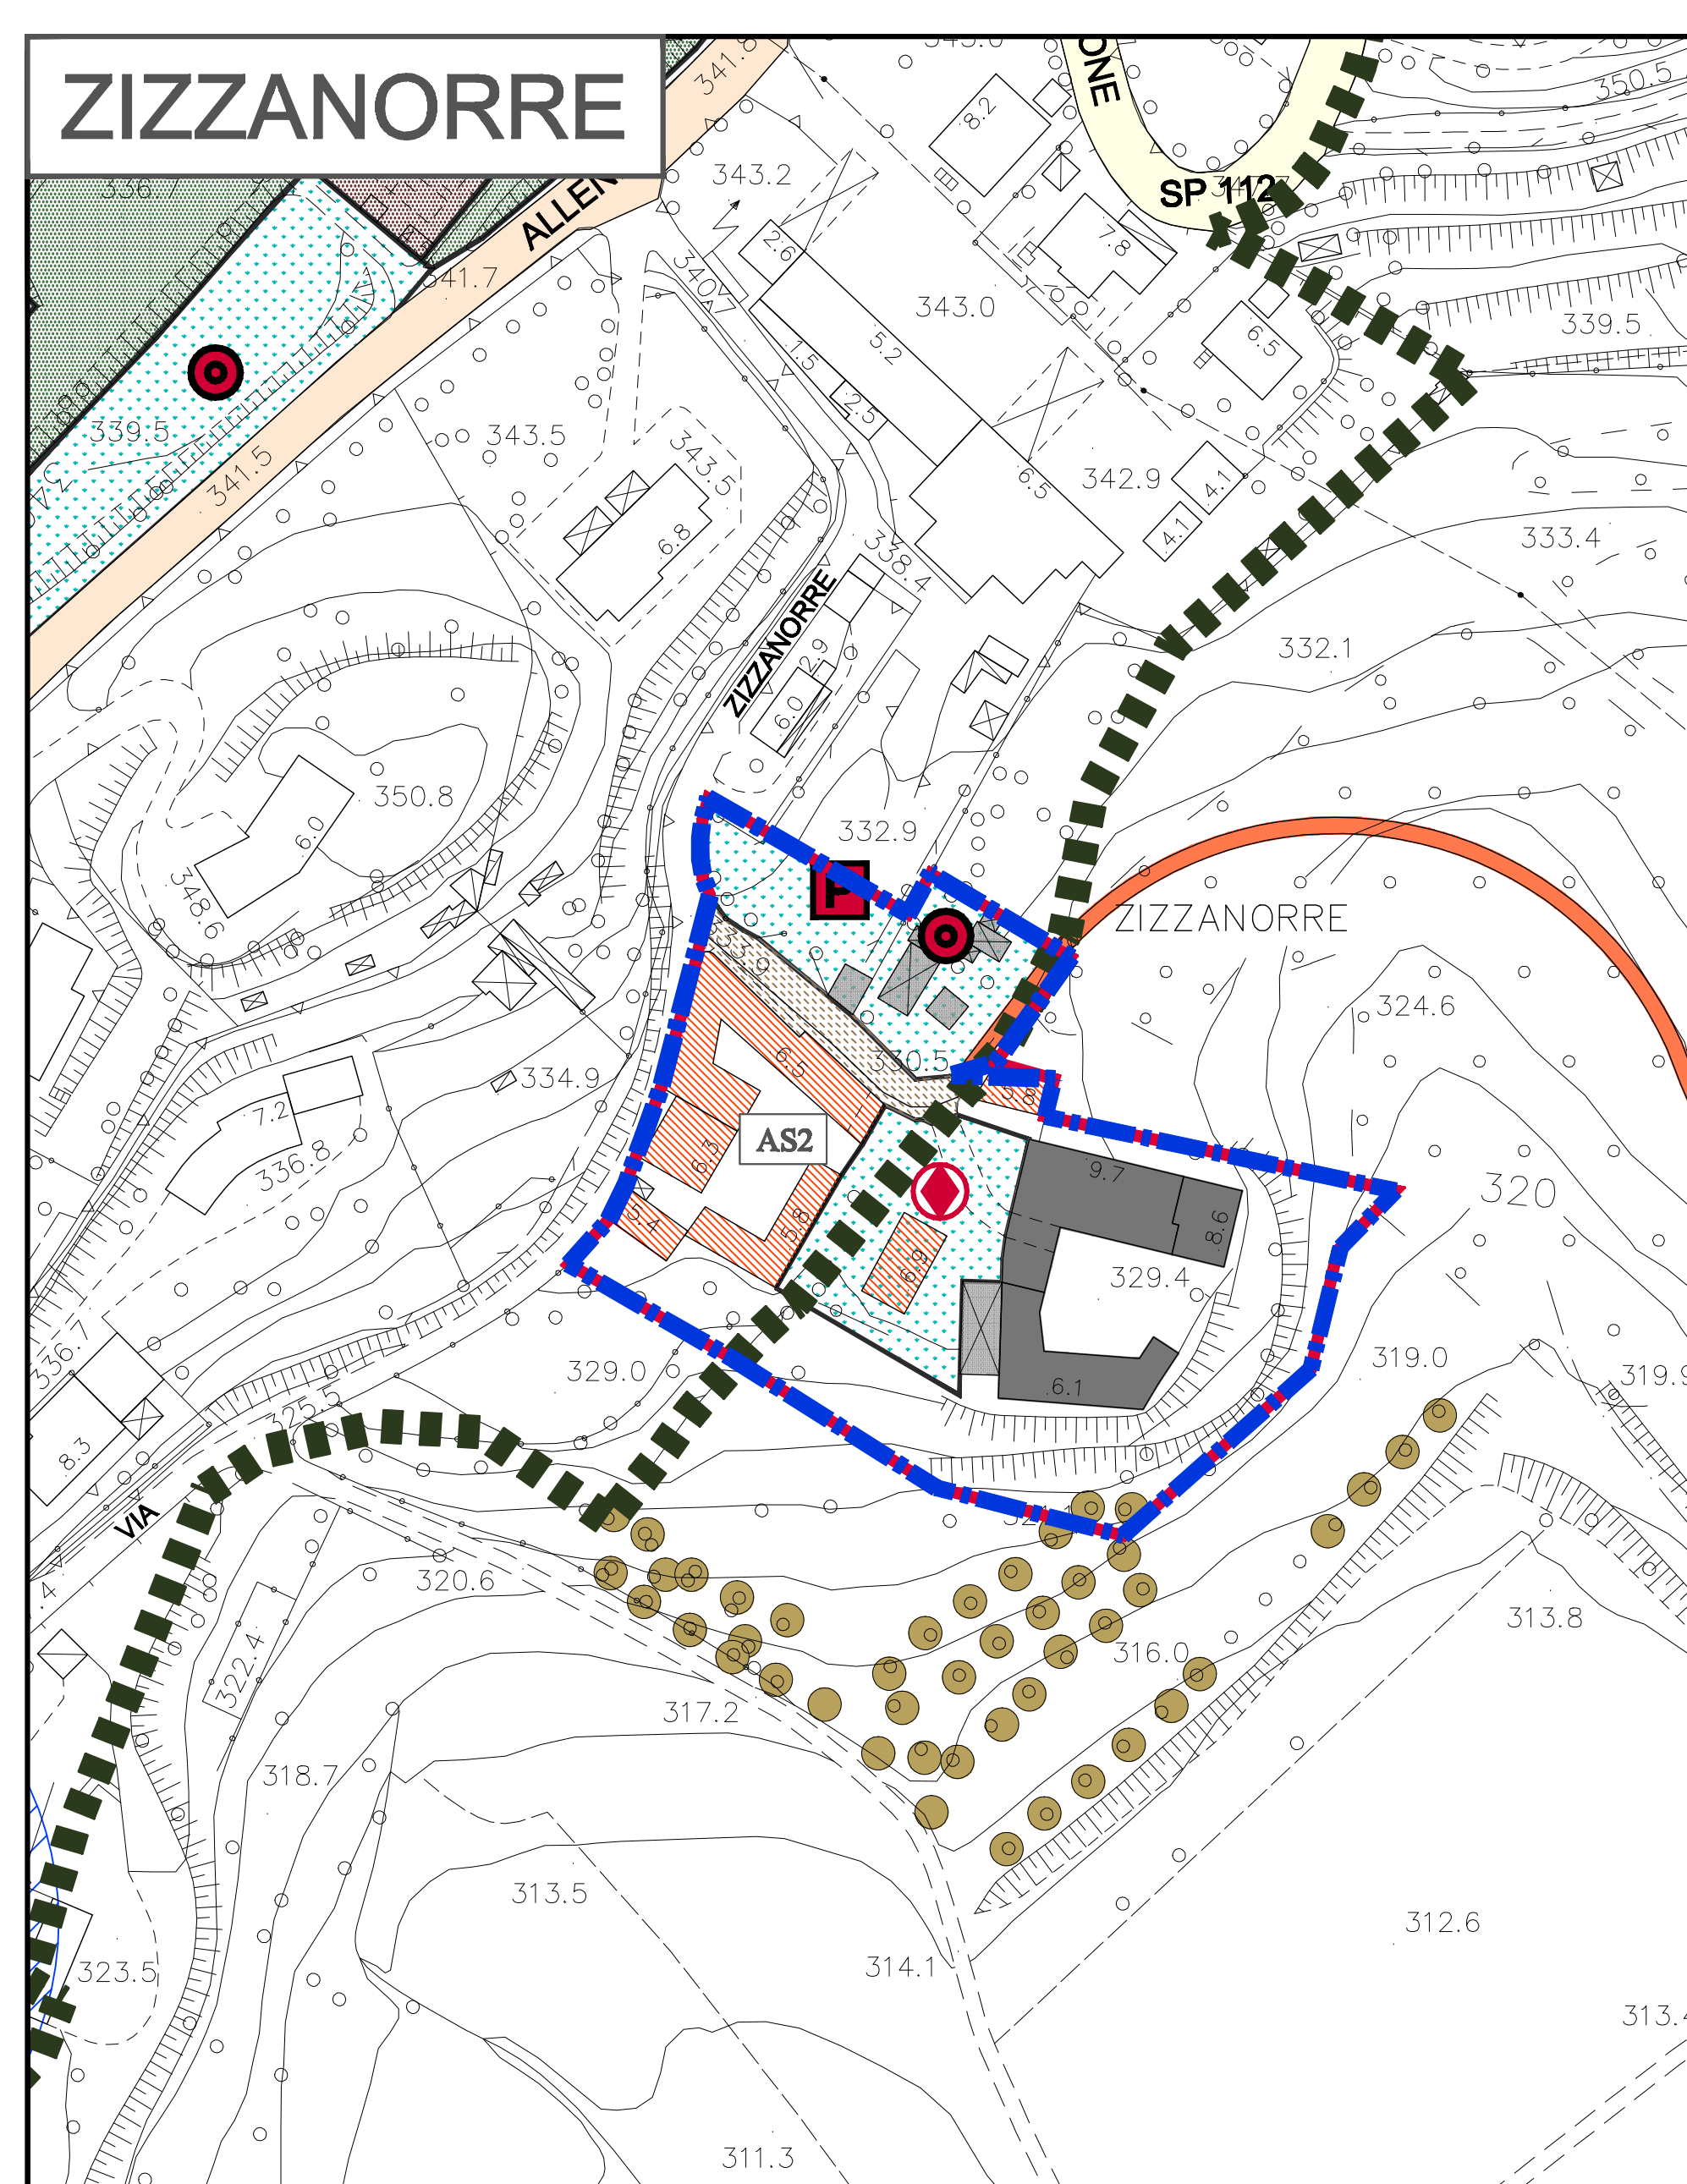

CAMPI ASCIUTTI

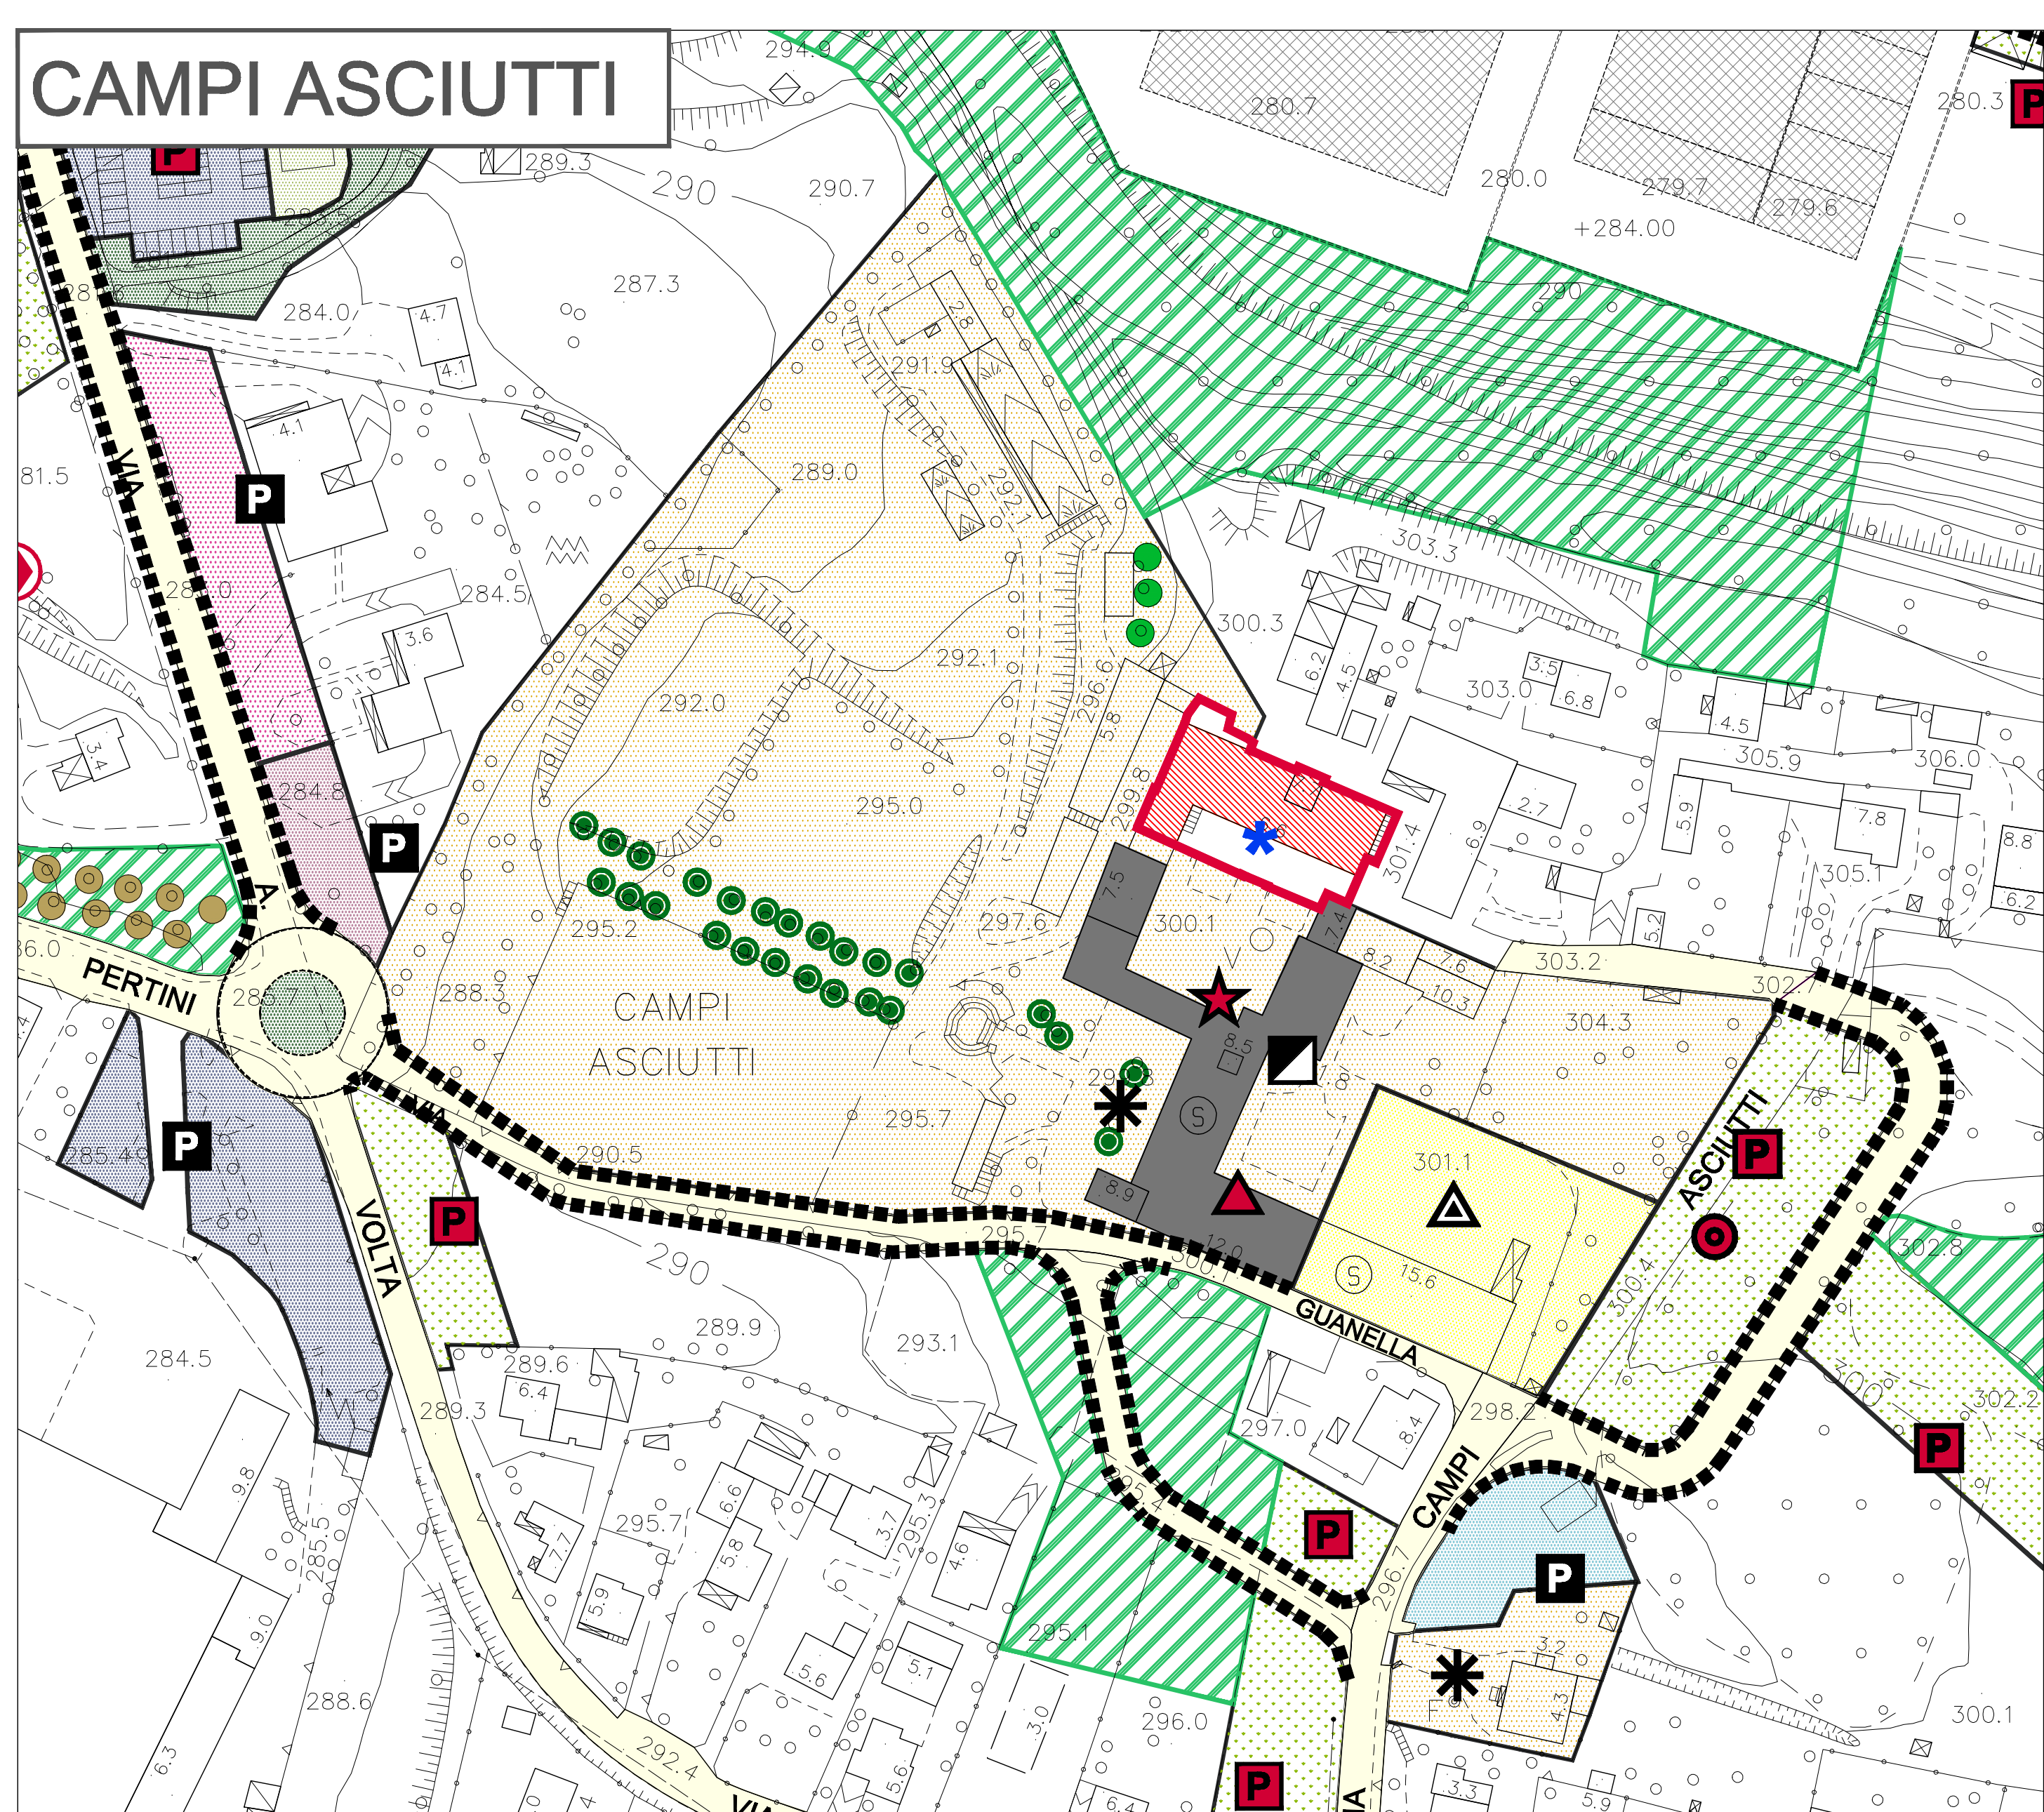

VIA N. SAURO

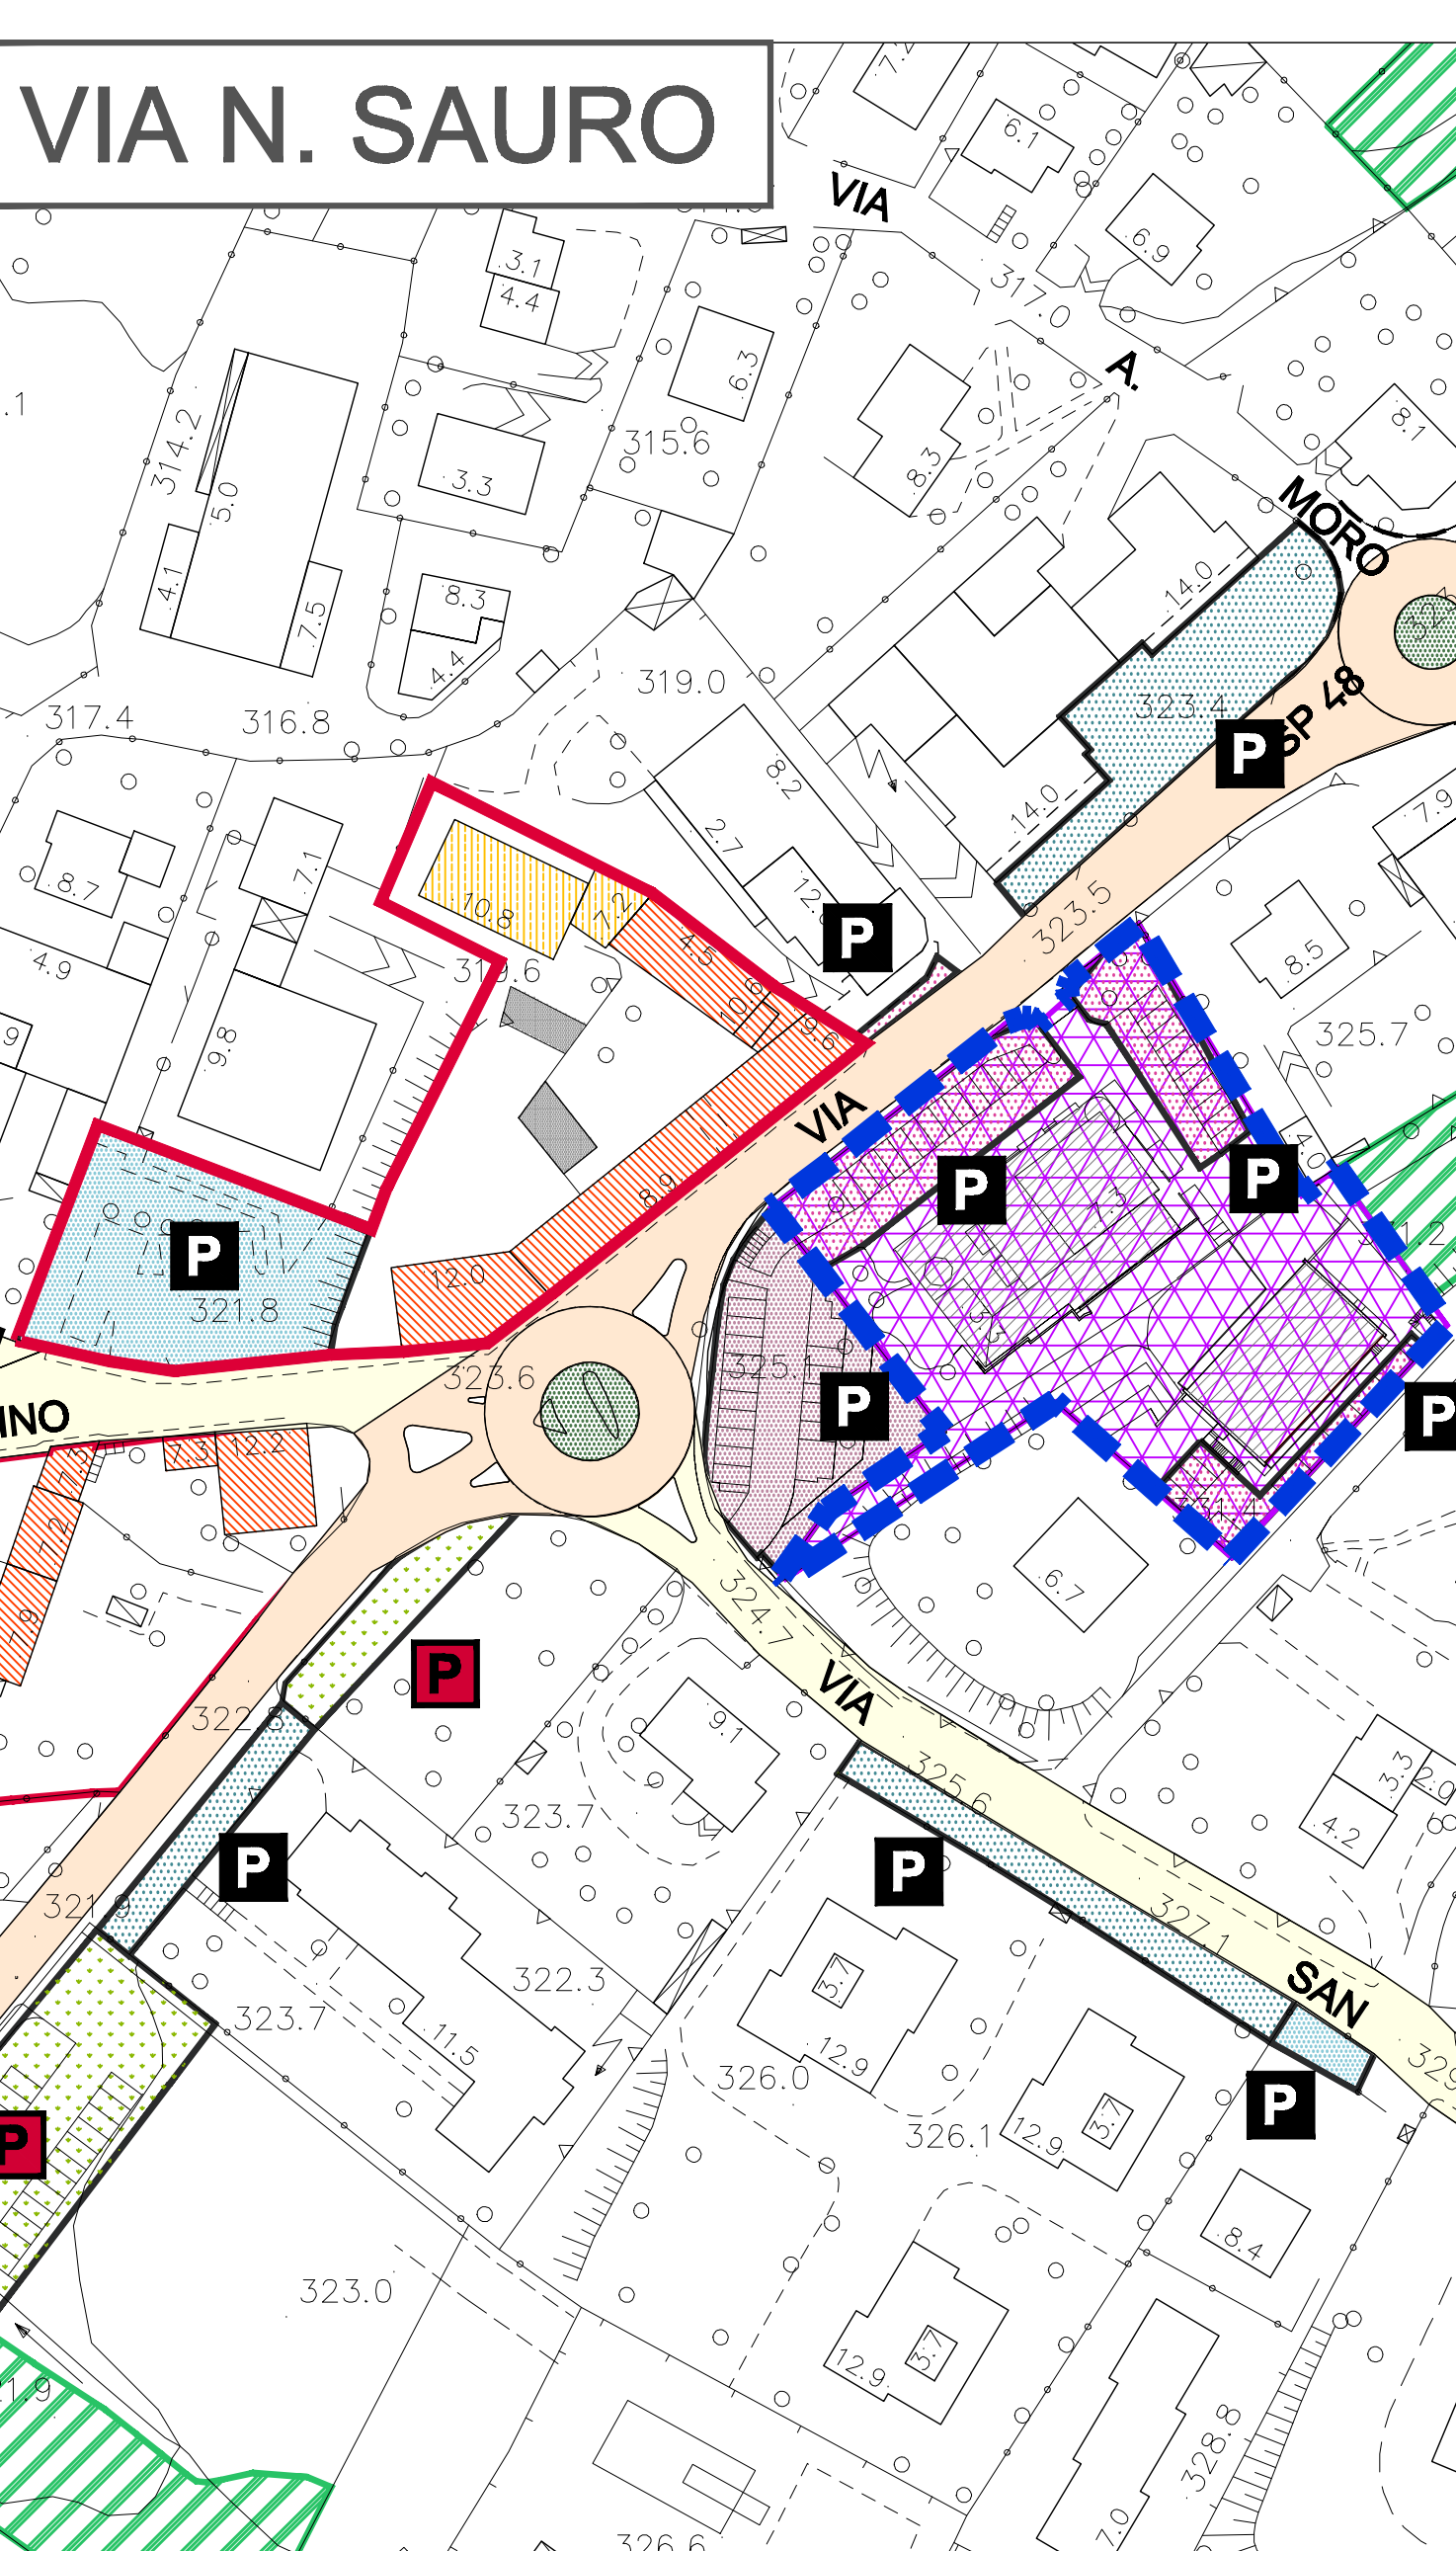

Provincia di LECCO
COMUNE DI CASSAGO BRIANZA



PIANO DI GOVERNO DEL TERRITORIO

PGT 2008 **PIANO DELLE REGOLE**

Data: Settembre 2008 Agg.: Aprile 2009 Scala: 1:3.000 Elaborato: PdR 03

REGIME DEI SUOI PER IL CENTRO STORICO E I SUOI ORIGINARI
modificato a seguito contraddizioni alle osservazioni

Sindaco:
Dott. Gian Mario FRAGOMELI

Segretario: Dott.ssa Francesca ZOTTI
Gestione del Territorio: Arch. Laura COLOMBO

Progettista:
Arch. Luigi CONFALONIERI
via della Pace, 10 - 20121 Milano (MI)
tel. 02/58380001
fax 02/58380002
e-mail: luigi.confalonieri@unimil.it

Elaborazione V.A.B. e Arch. Augusto COLOMBO
Collaboratori: Geom. Laura GUALTA
Arch. Marco BRAMATI

Adozione: deliberazione C.C. n° 19 del 18.12.2008
Pubblicazione: BURL n° 34 del 18.12.2008

Per la compatibilità con il P.T.C.P. L. 12/04/2009
Approvazione

