



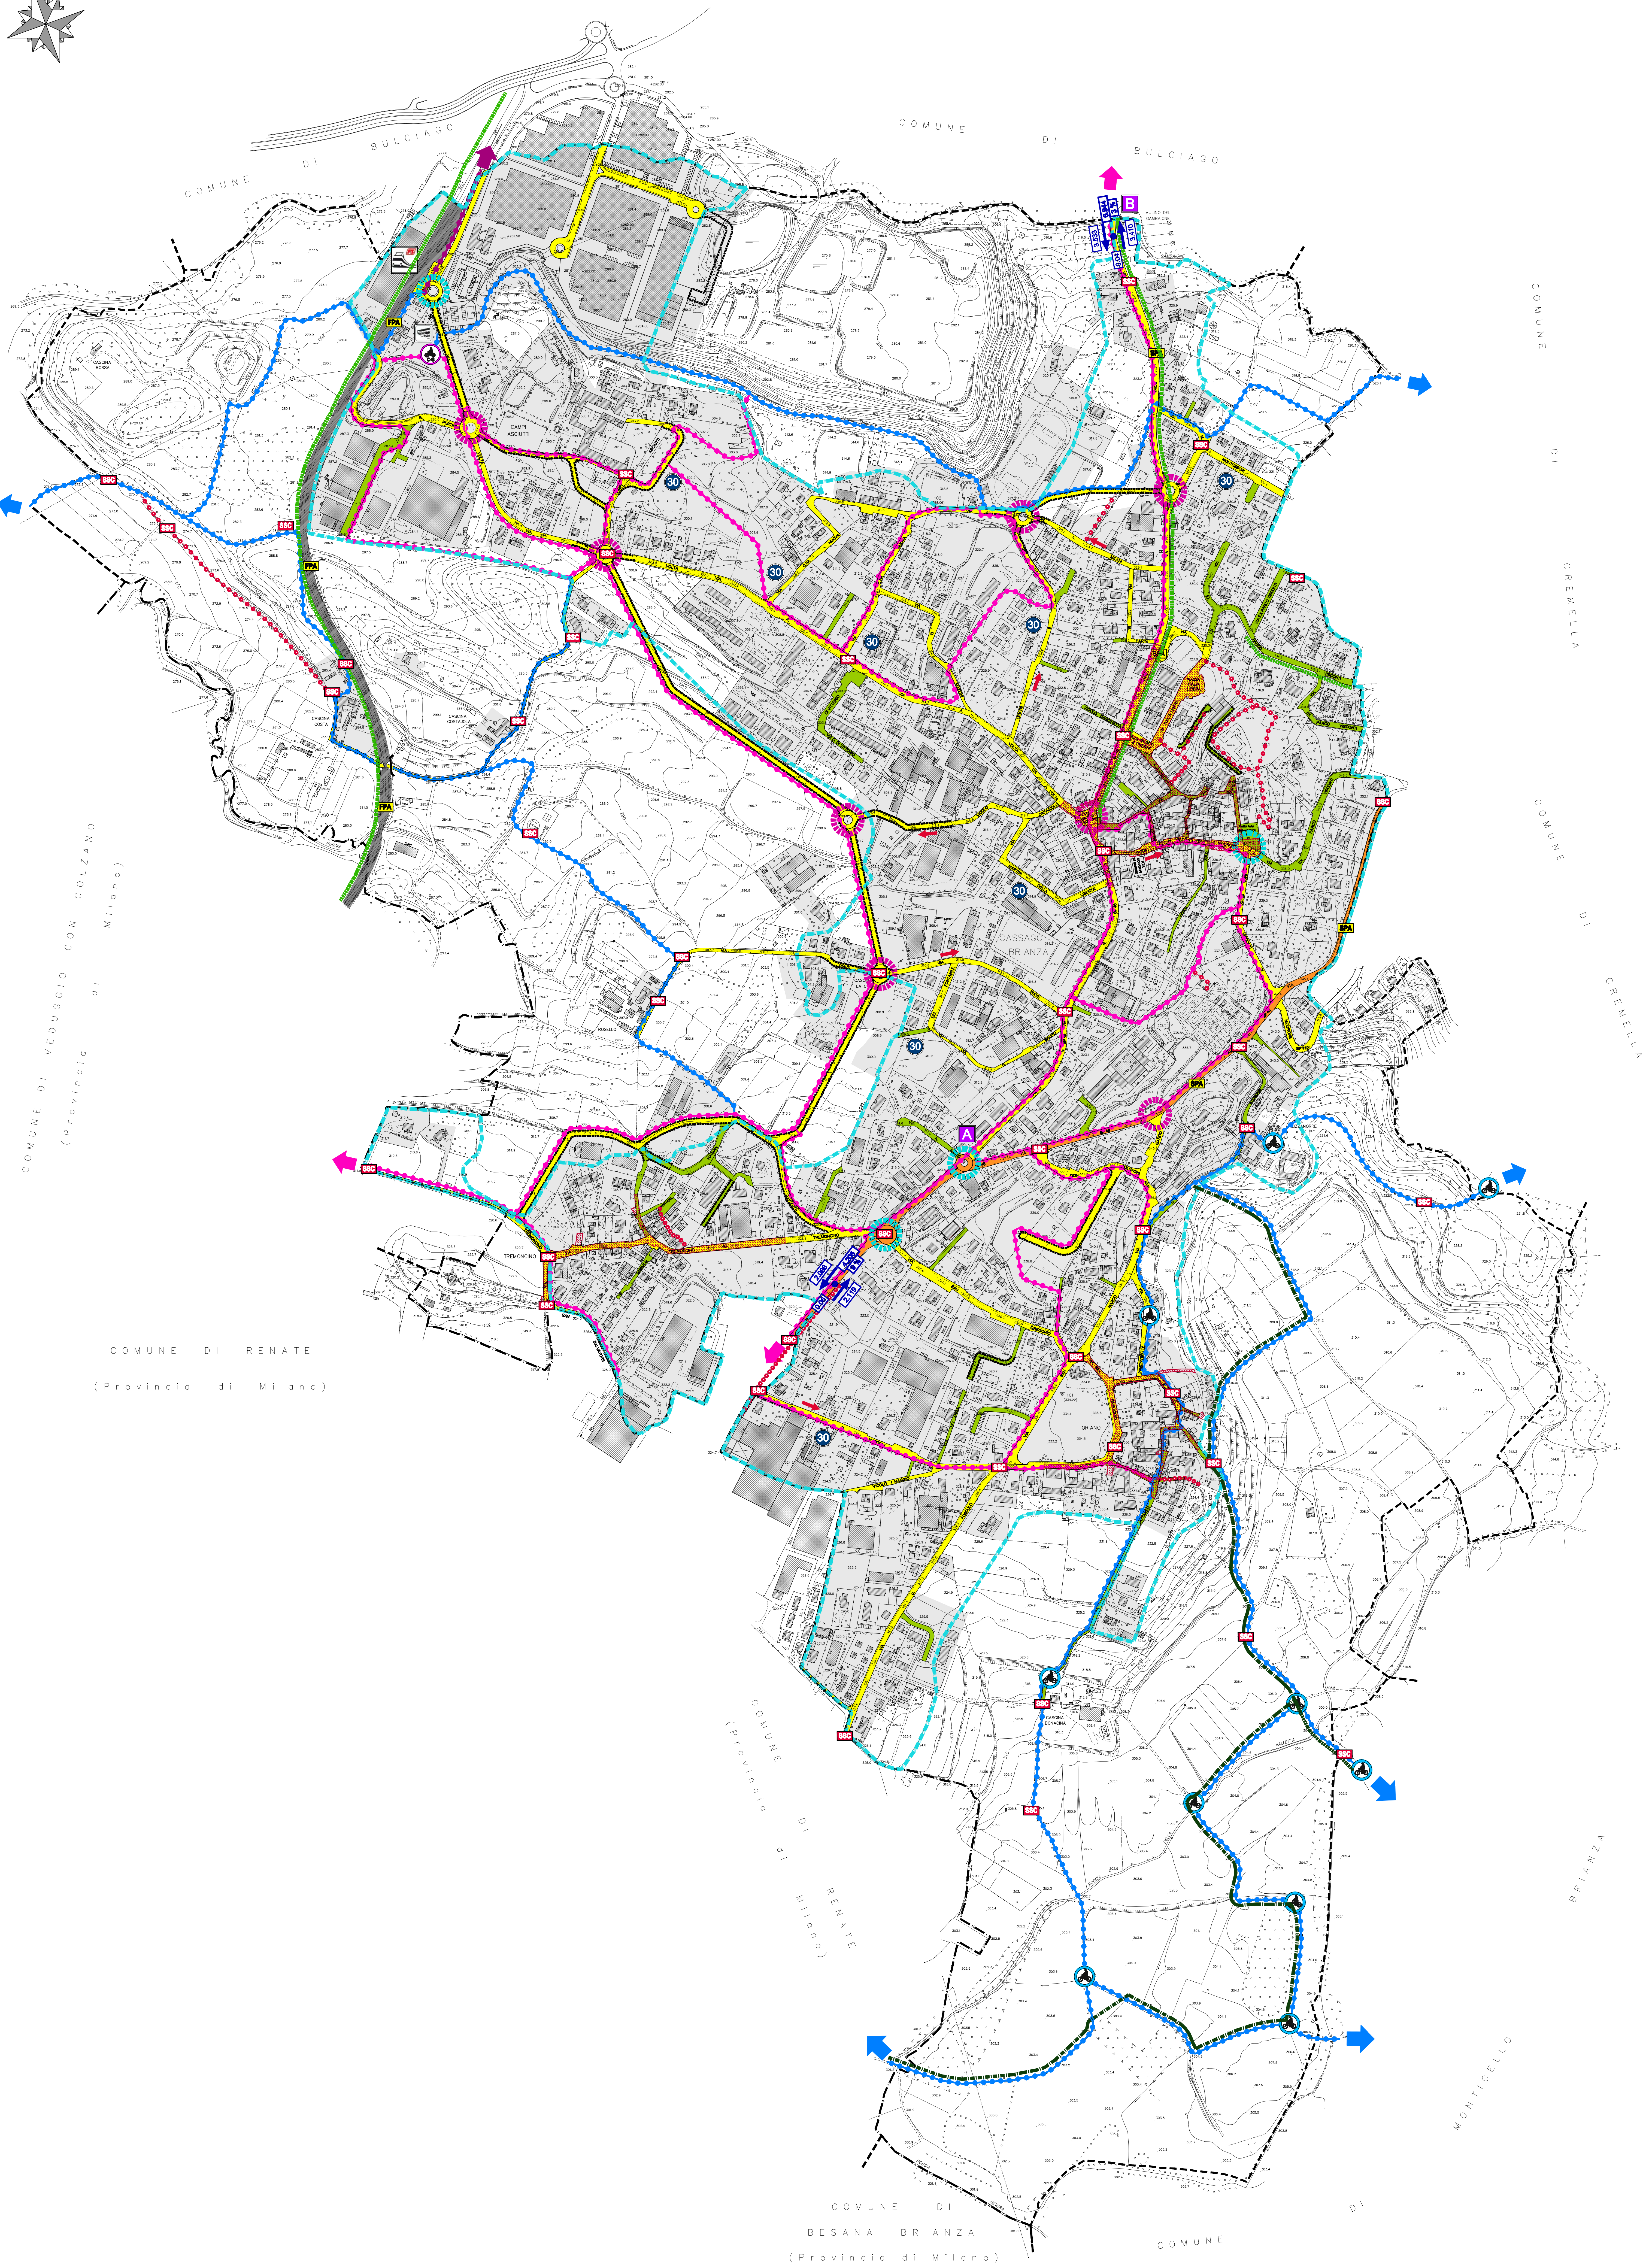

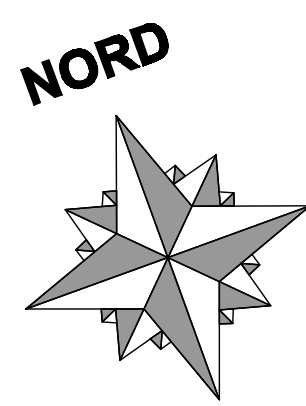

Provincia di LECCO
COMUNE DI CASSAGO BRIANZA



PIANO DI GOVERNO DEL TERRITORIO

PGT
2008

DOCUMENTO DI PIANO

Data: Settembre 2008
Agg.:
Scale: 1:3000
Elaborato: **DdP 03**

SISTEMA DELLA VIABILITA' E DELLA MOBILITA'

Sindaco: **Dott. Gian Mario FRAGOMELI**


Segretario: **Dott.ssa Francesca ZOTTI**
Gestione del Territorio: **Arch. Laura COLOMBO**

Progettisti:
Arch. Luigi CONFALONIERI
via Del Rillo, 46 - 23801 SANZADRO (LC)
tel. 0362/900001
e-mail: luigi@confaloniari.it


ESTENSORI S.p.A. - Arch. Augusto COLOMBO
Collaboratori:
Geom. Laura GUALZÀ
Arch. Marco SPINATTI


Adozione:
Pubblicazione:

Parere di compatibilità con il P.T.C.P. Lecco:
Approvazione:

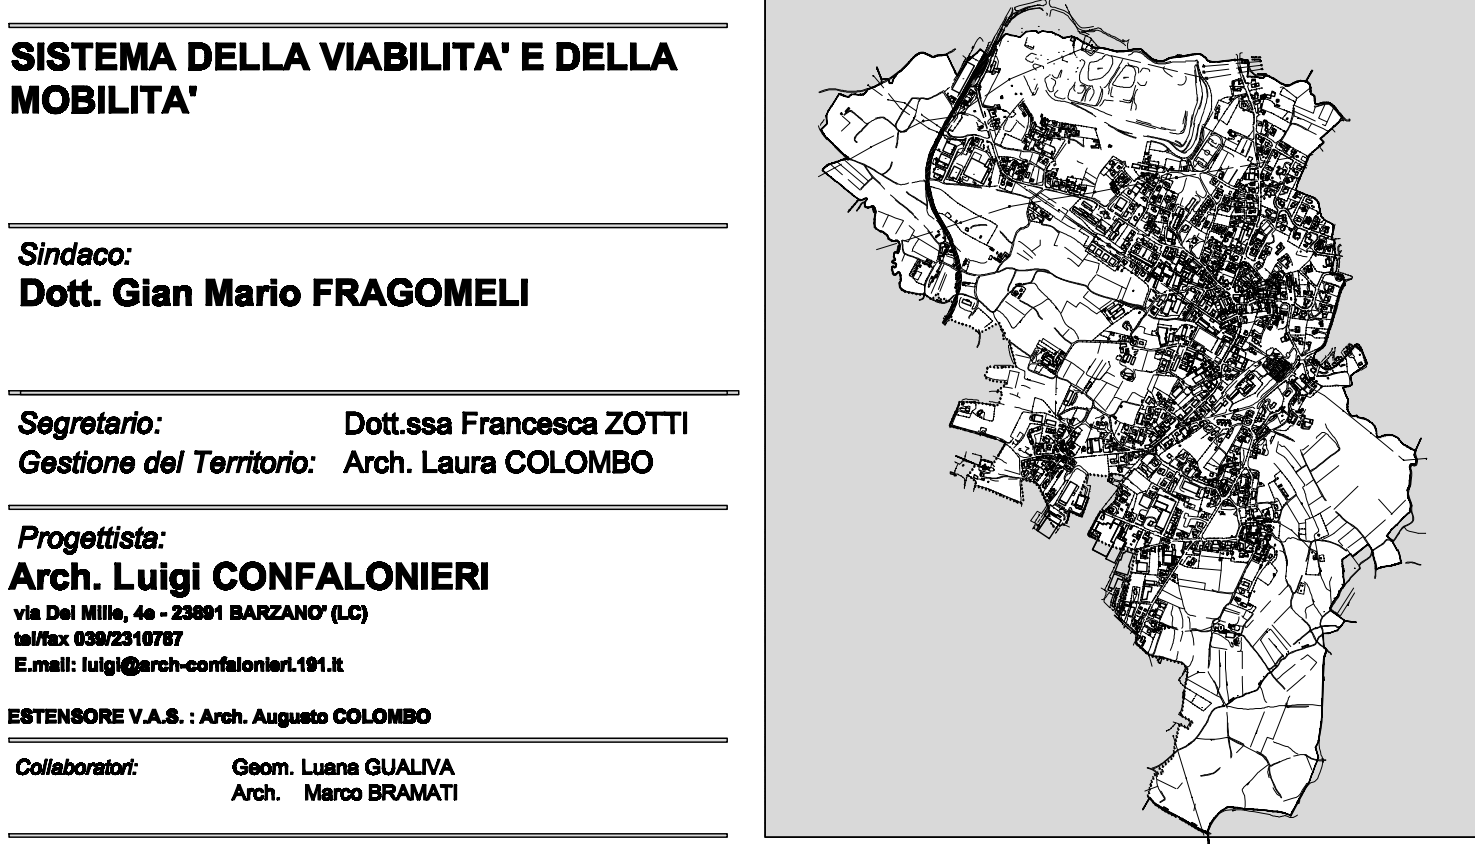


LEGENDA

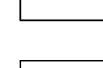-  VIABILITA' DI 2° LIVELLO - (strade Provinciali di tipo C)
Art. 2 D.lgs 30/04/1982 n. 285
-  VIABILITA' COMUNALE - (strade Locali di tipo F)
Art. 2 D.lgs 30/04/1982 n. 285
-  STRADE MINORI, DI LOTTIZZAZIONE E/O PRIVATE DI USO PUBBLICO
-  VIABILITA' DI PROGETTO
-  VIABILITA' DI VALORE PAESISTICO
-  PERCORSO PEDONALE NATURALE ALL'INTERNO DEL PARCO DELLA VALLETTA
-  STRADE E PERCORSI DI INTERESSE STORICO CULTURALE
-  Strade di interesse paesaggistico
-  Ferrovia di interesse paesaggistico
-  SEDI FERROVIARIE E LINEE DI TRASPORTO SU ROTAIA
-  STAZIONE FERROVIARIA
-  NODO DI INTERSCAMBIO FERRO-OMMA
-  CICLOSTAZIONE
-  PERCORSI CICLABILI ESISTENTI
-  PERCORSI CICLABILI A CARATTERE COMUNALE
-  PERCORSI CICLABILI DI VALENZA SOVRACOMUNALE
-  PERCORSO CICLABILE (mountain-bike, interno al Parco Agricolo della Valletta)
-  PERCORSI PEDONALI

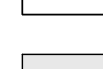-  ROTATORIE PREVISTE
-  ROTATORIE ESISTENTI
-  DELIMITAZIONE CENTRO ABITATO (ai sensi art. 4 D.lgs 285/92 - Codice delle strade)
-  TESSUTO URBANO CONSOLIDATO
-  VIABILITA' A PEDONALITA' PROTETTA
-  SENSI UNICI ESISTENTI E/O DI PREVISIONE
-  ZONE 30 DISCIPLINATE DAL D.lgs 285/92
-  SOTTOPASSO
-  TRATTO STRADALE DEPROVINCIALIZZATO

SEZIONE: **0.04**
STRADA: S.P. 112
DIREZIONE: A Bulciaghett
DIREZIONE: D C.na Rosella

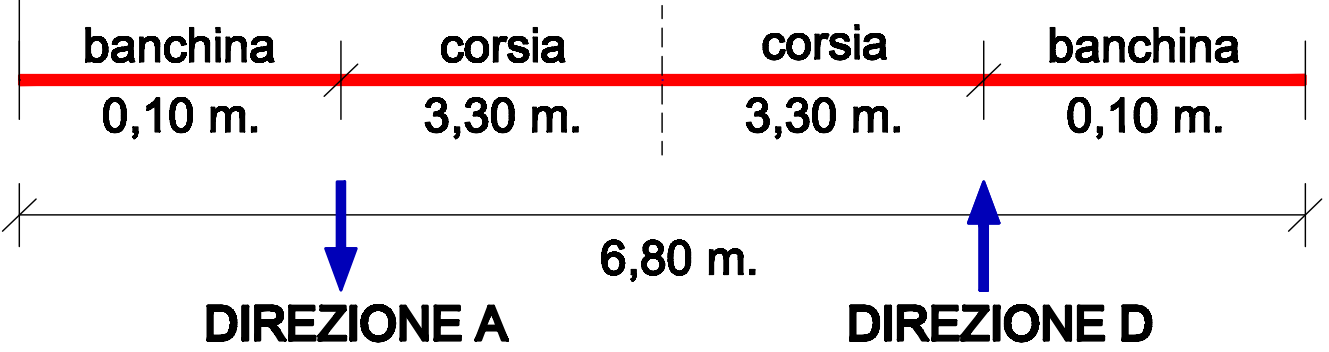

SEZIONE: **0.06**
STRADA: S.P. 48
DIREZIONE: A Renate
DIREZIONE: D Cremella

