



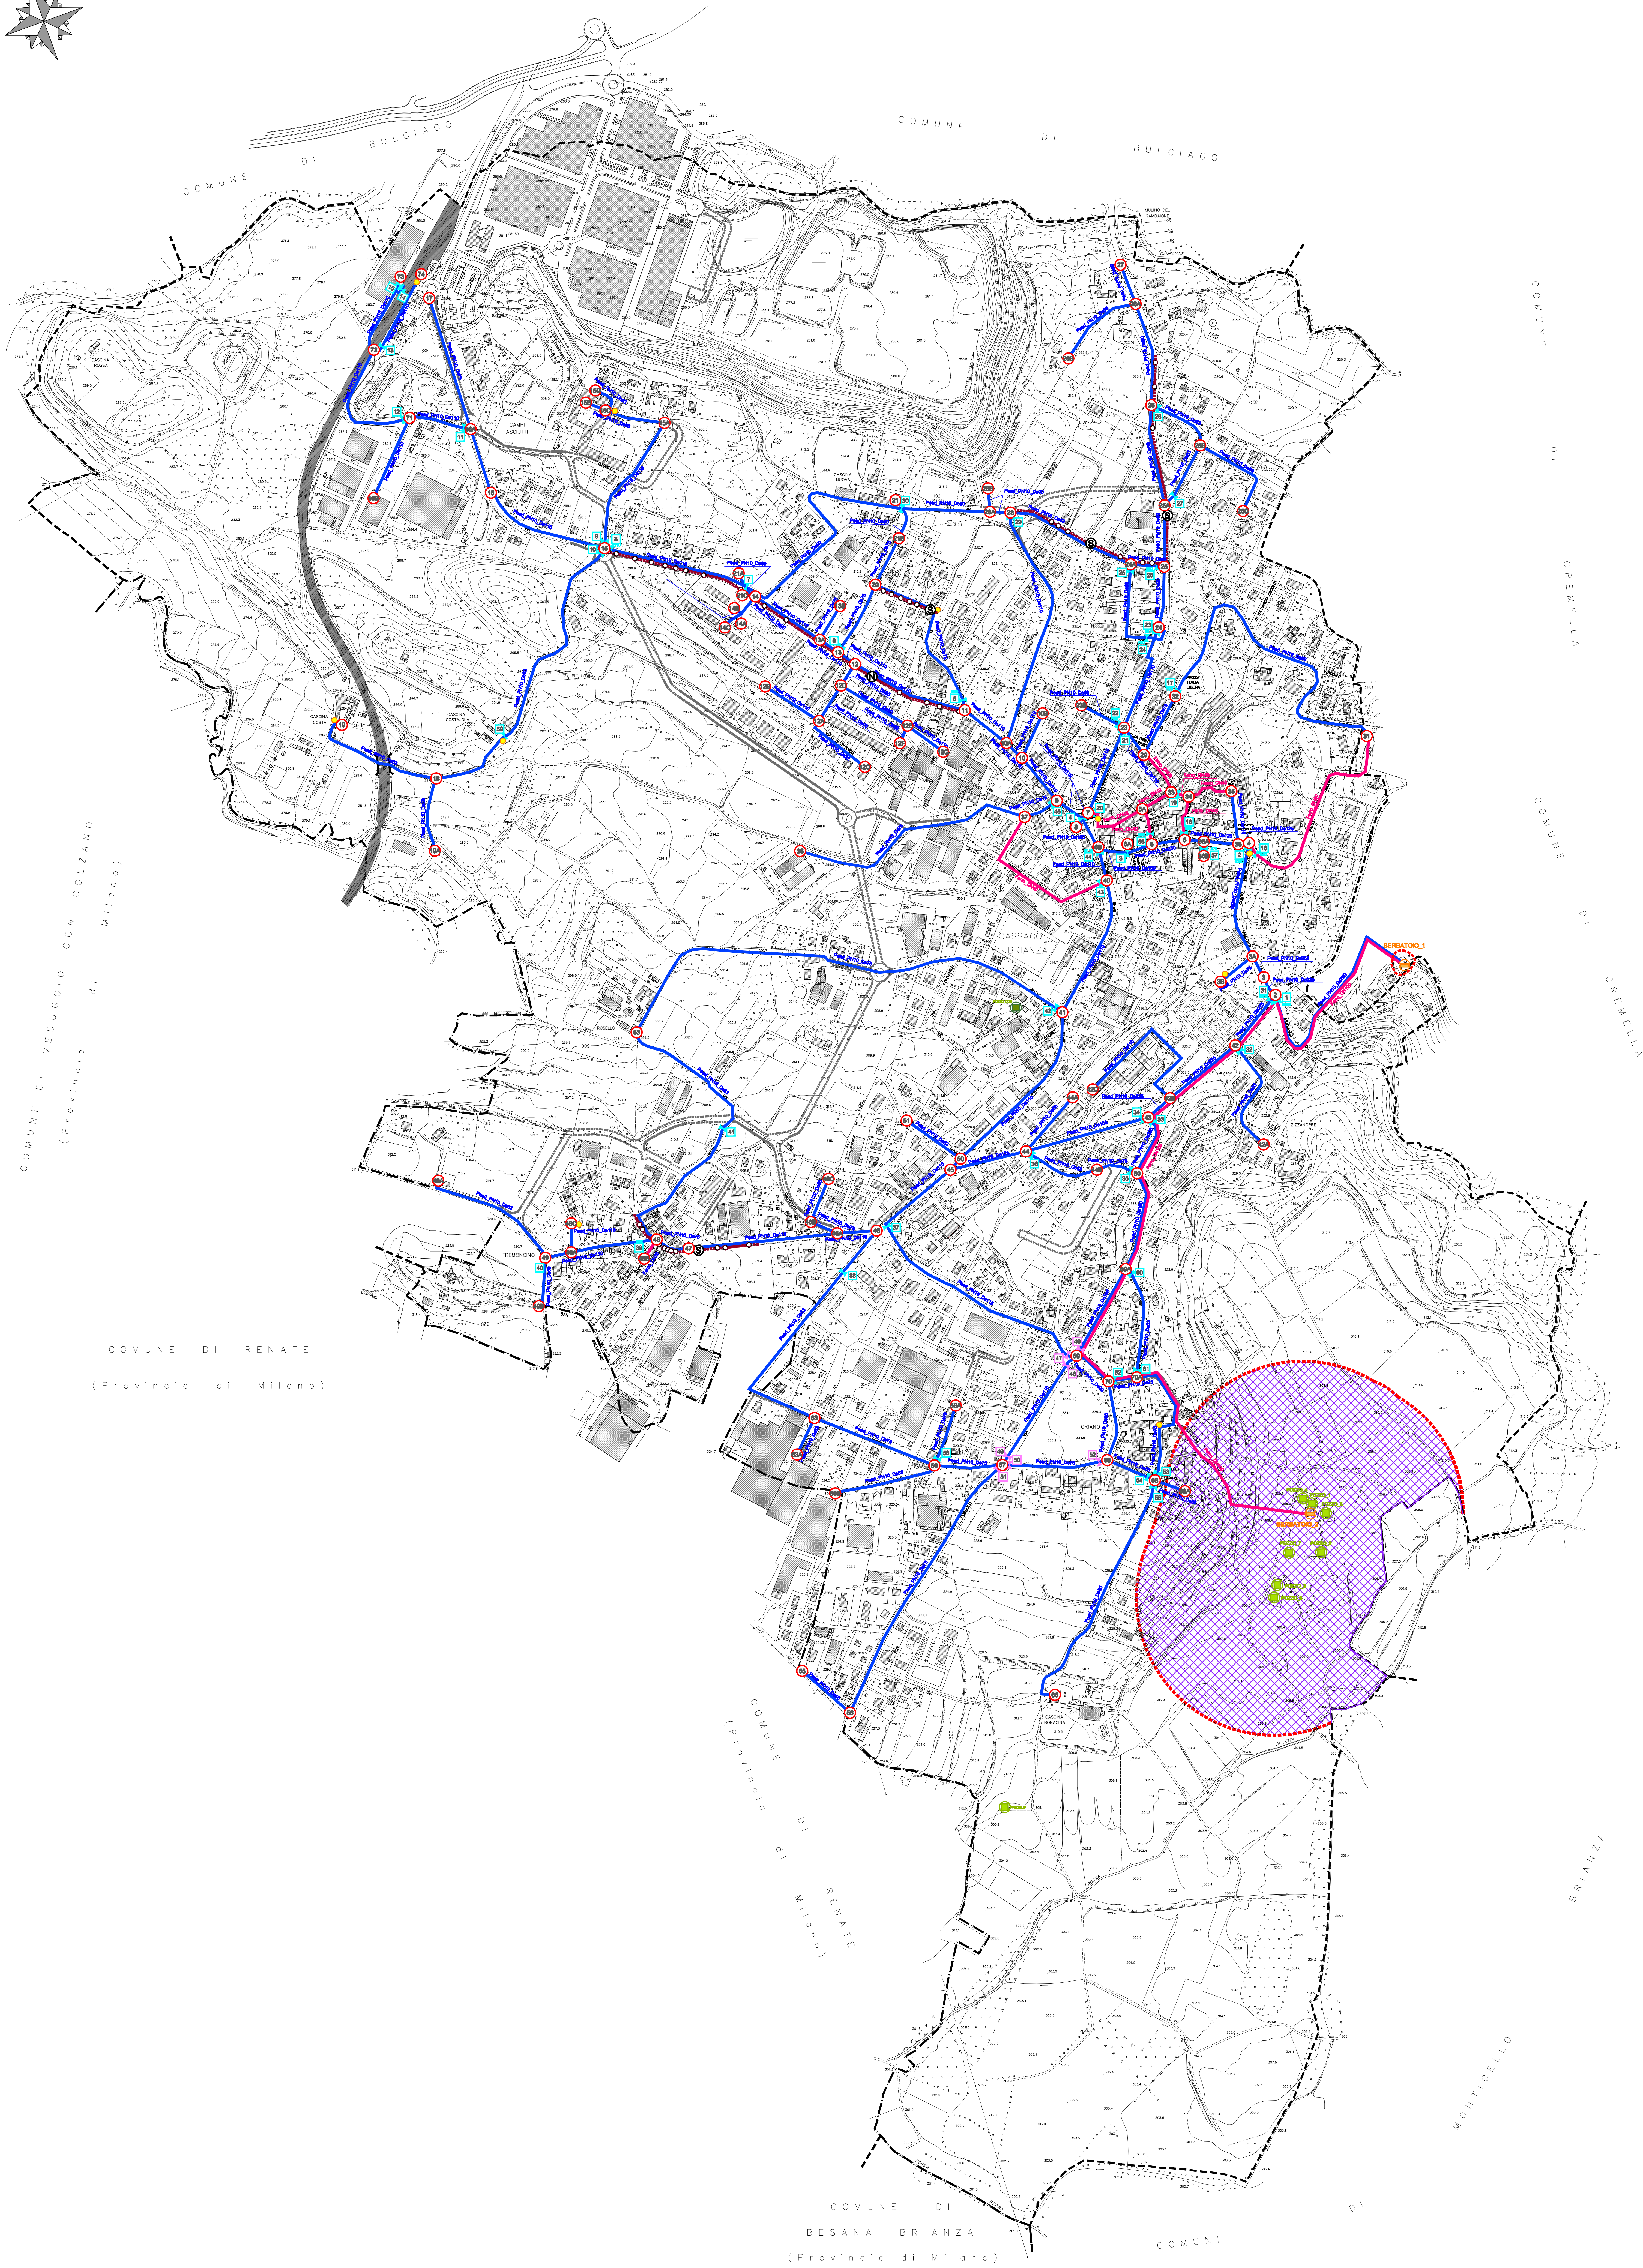

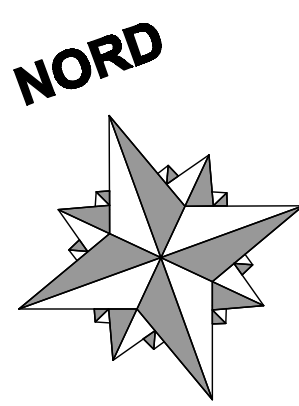

Provincia di LECCO
COMUNE DI CASSAGO BRIANZA



PIANO DI GOVERNO DEL TERRITORIO
PGT
PIANO DEI SERVIZI

Data: Settembre 2008

Agg:

Scala: 1 : 3.000

Elaborato: **PdS 06**

RETE COMUNALE DELL' ACQUEDOTTO ESISTENTE E POTENZIAMENTI

Sindaco:
Dott. Gian Mario FRAGOMELI


Segretario:
Dott.ssa Francesca ZOTTI
Gestione del Territorio: Arch. Laura COLOMBO

Progettista:
Arch. Luigi CONFALONIERI
via Dei Retti, 46 - 23041 SARNANO (LC)
tel. 031/278111
e-mail: luigi.confalonieri@libero.it

Estensore V.A.S.: Arch. Augusto Colombo

Collaboratori:
Geom. Laura GUALDI
Arch. Marco BRANATI

Adozione:
Approvazione:

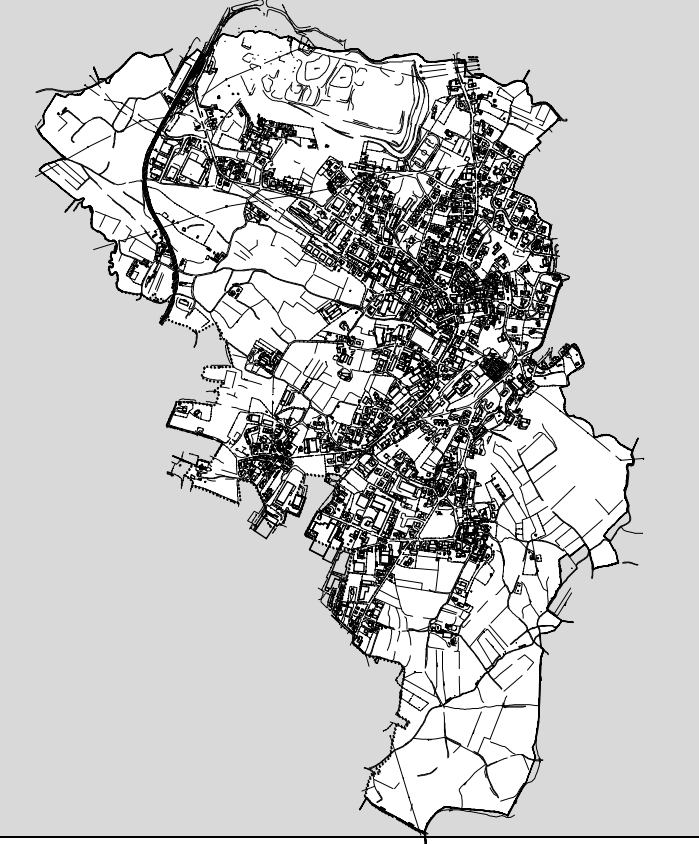

Per la compatibilità con il P.T.C.P. Lecco:
Approvazione:

LEGENDA

 TUBAZIONE IN PEAD PN 100

 TUBAZIONE IN FERRO

 NODO RETE

 SARACINESCA FUNZIONANTE

 SARACINESCA NON FUNZIONANTE

 POZZO ATTIVI DI EMUNGIMENTO PUBBLICO

 POZZO ATTIVO DI USO DOMESTICO

 SERBATOIO

 IDRANTE

 LIMITE RISPETTO POZZI

INTERVENTI INSERITI NEL PIANO D'AMBITO DELL'ATO DI LECCO CONSISTENTI IN SISTEMAZIONE O SOSTITUZIONE DI SOTTOSERVIZI (ACQUEDOTTO)

 RETE ACQUEDOTTO IN PROGETTO

 STACCHI ACQUEDOTTO

 SOSTITUZIONE o/o SISTEMAZIONE TRATTO / REALIZZAZIONE NUOVO TRATTO

COMUNE DI CASSAGO BRIANZA
Provincia di Lecco

Studio idraulico della rete comunale di acquedotto
1ª Fase: Raccolta dati ed elaborazione cartografia di base

2.1

PLANIMETRIA RETE ESISTENTE - FOGLIO 1

aggiornamenti:	classificazione:	64A03
n. data:	scala:	1:2.000
	data:	Novembre 2003

Consulente:
Collaboratore:

DOTT. ING. MARCO MANNUCCI BENINCASA
DOTT. ING. SILVIA MAROCCHI

STUDIO ASSOCIATO DI INGEGNERIA
ING. SERGIO BAVAGNOLI - ING. MARCO MANNUCCI BENINCASA
VIA RONDERIO 55 - 20053 MUGGIORE (MI) - TEL. 039 791863 - FAX 039 278971 - E-mail: studio@studiogavagnoli.it