



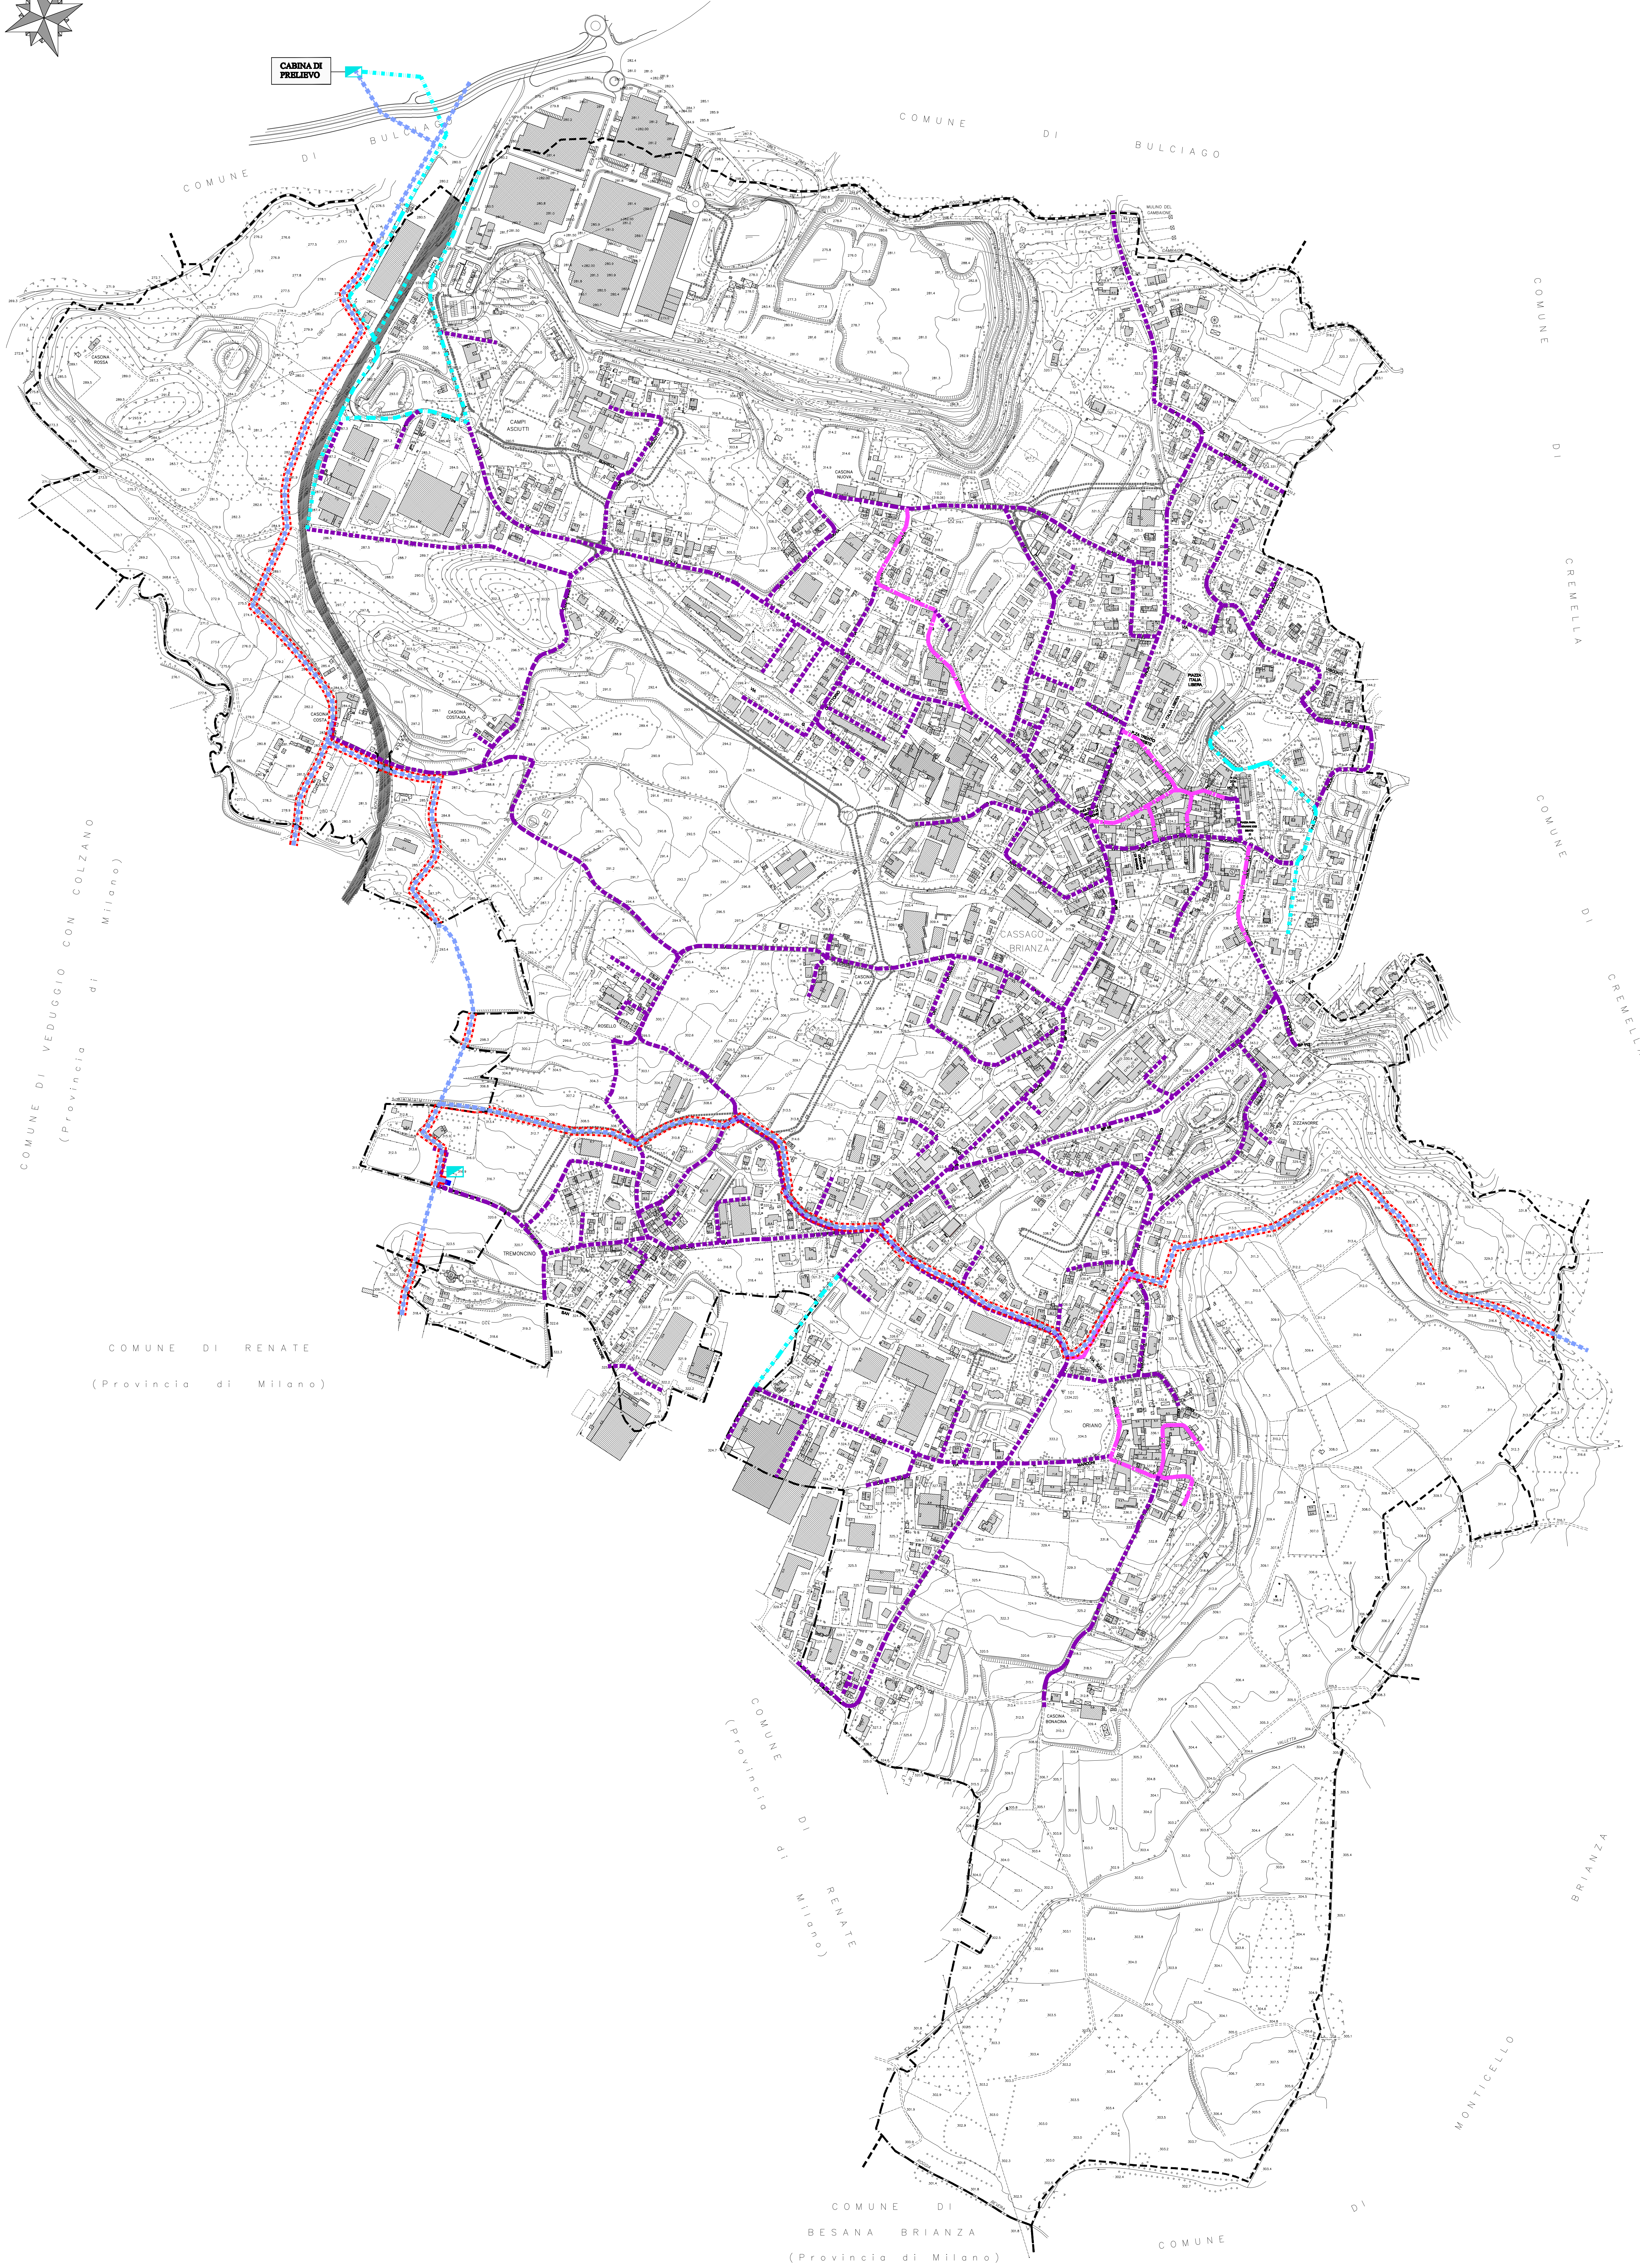

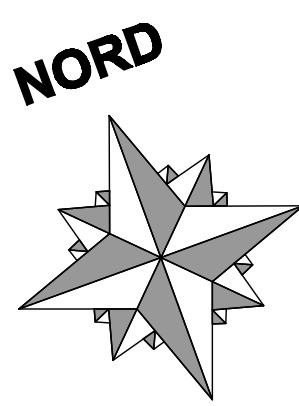

Provincia di LECCO
COMUNE DI CASSAGO BRIANZA



PIANO DI GOVERNO DEL TERRITORIO



PIANO DEI SERVIZI

Data: Settembre 2008

Agg.:

Scala: 1:3000

Elaborato: Pds 08

RETE GAS E TRACCIATO METANODOTTO

Sindaco:
Dott. Gian Mario FRAGOMELI

Segretario: Dott.ssa Francesca ZOTTI
Gestione del Territorio: Arch. Laura COLOMBO


Progettista:
Arch. Luigi CONFALONIERI
via Dei Relli, 46 - 23041 SARNANO (LC)
tel. 031/290777
e-mail: luigi@confaloneri.it

Estensore V.A.S.: Arch. Augusto Colombo

Collaboratori: Geom. Laura GUARDIA
Arch. Marco BRAMATI

Adozione:
Pubblicazione:

Permessi di compatibilità con il P.T.C.P. Lecco:
Approvazione:

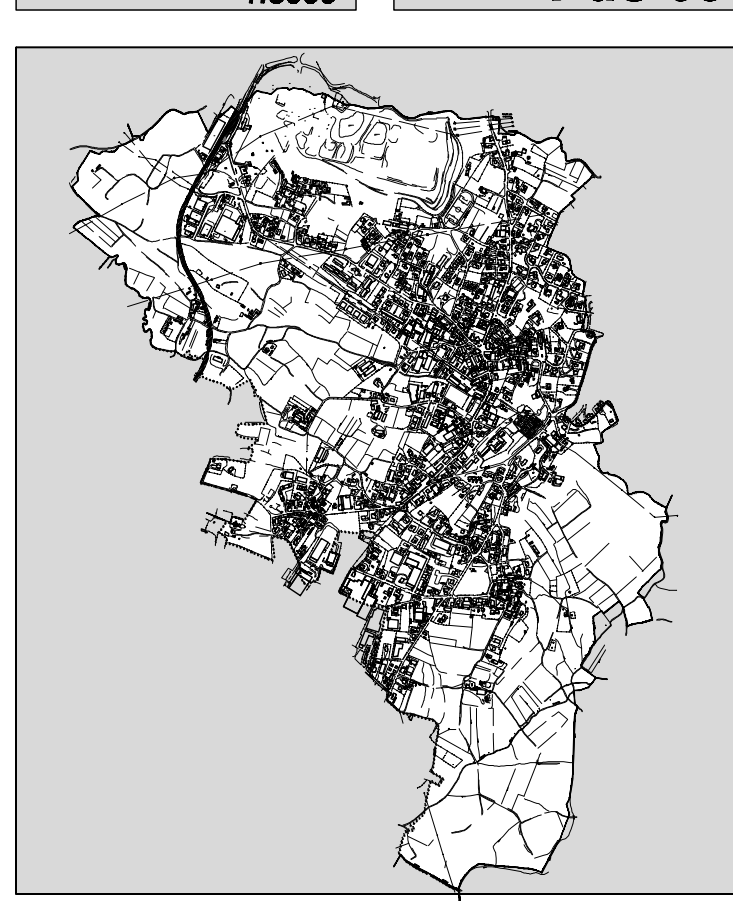

- LEGENDA**
- RETE GAS**
- RETE DI DISTRIBUZIONE ESISTENTE
 - POTENZIAMENTO DELLA RETE
 - POTENZIAMENTO DELLA RETE
 - METANODOTTO (SNAM RETE GAS)
 - CABINA DI PRELIEVO
 - FASCIA DI RISPETTO METANODOTTO