


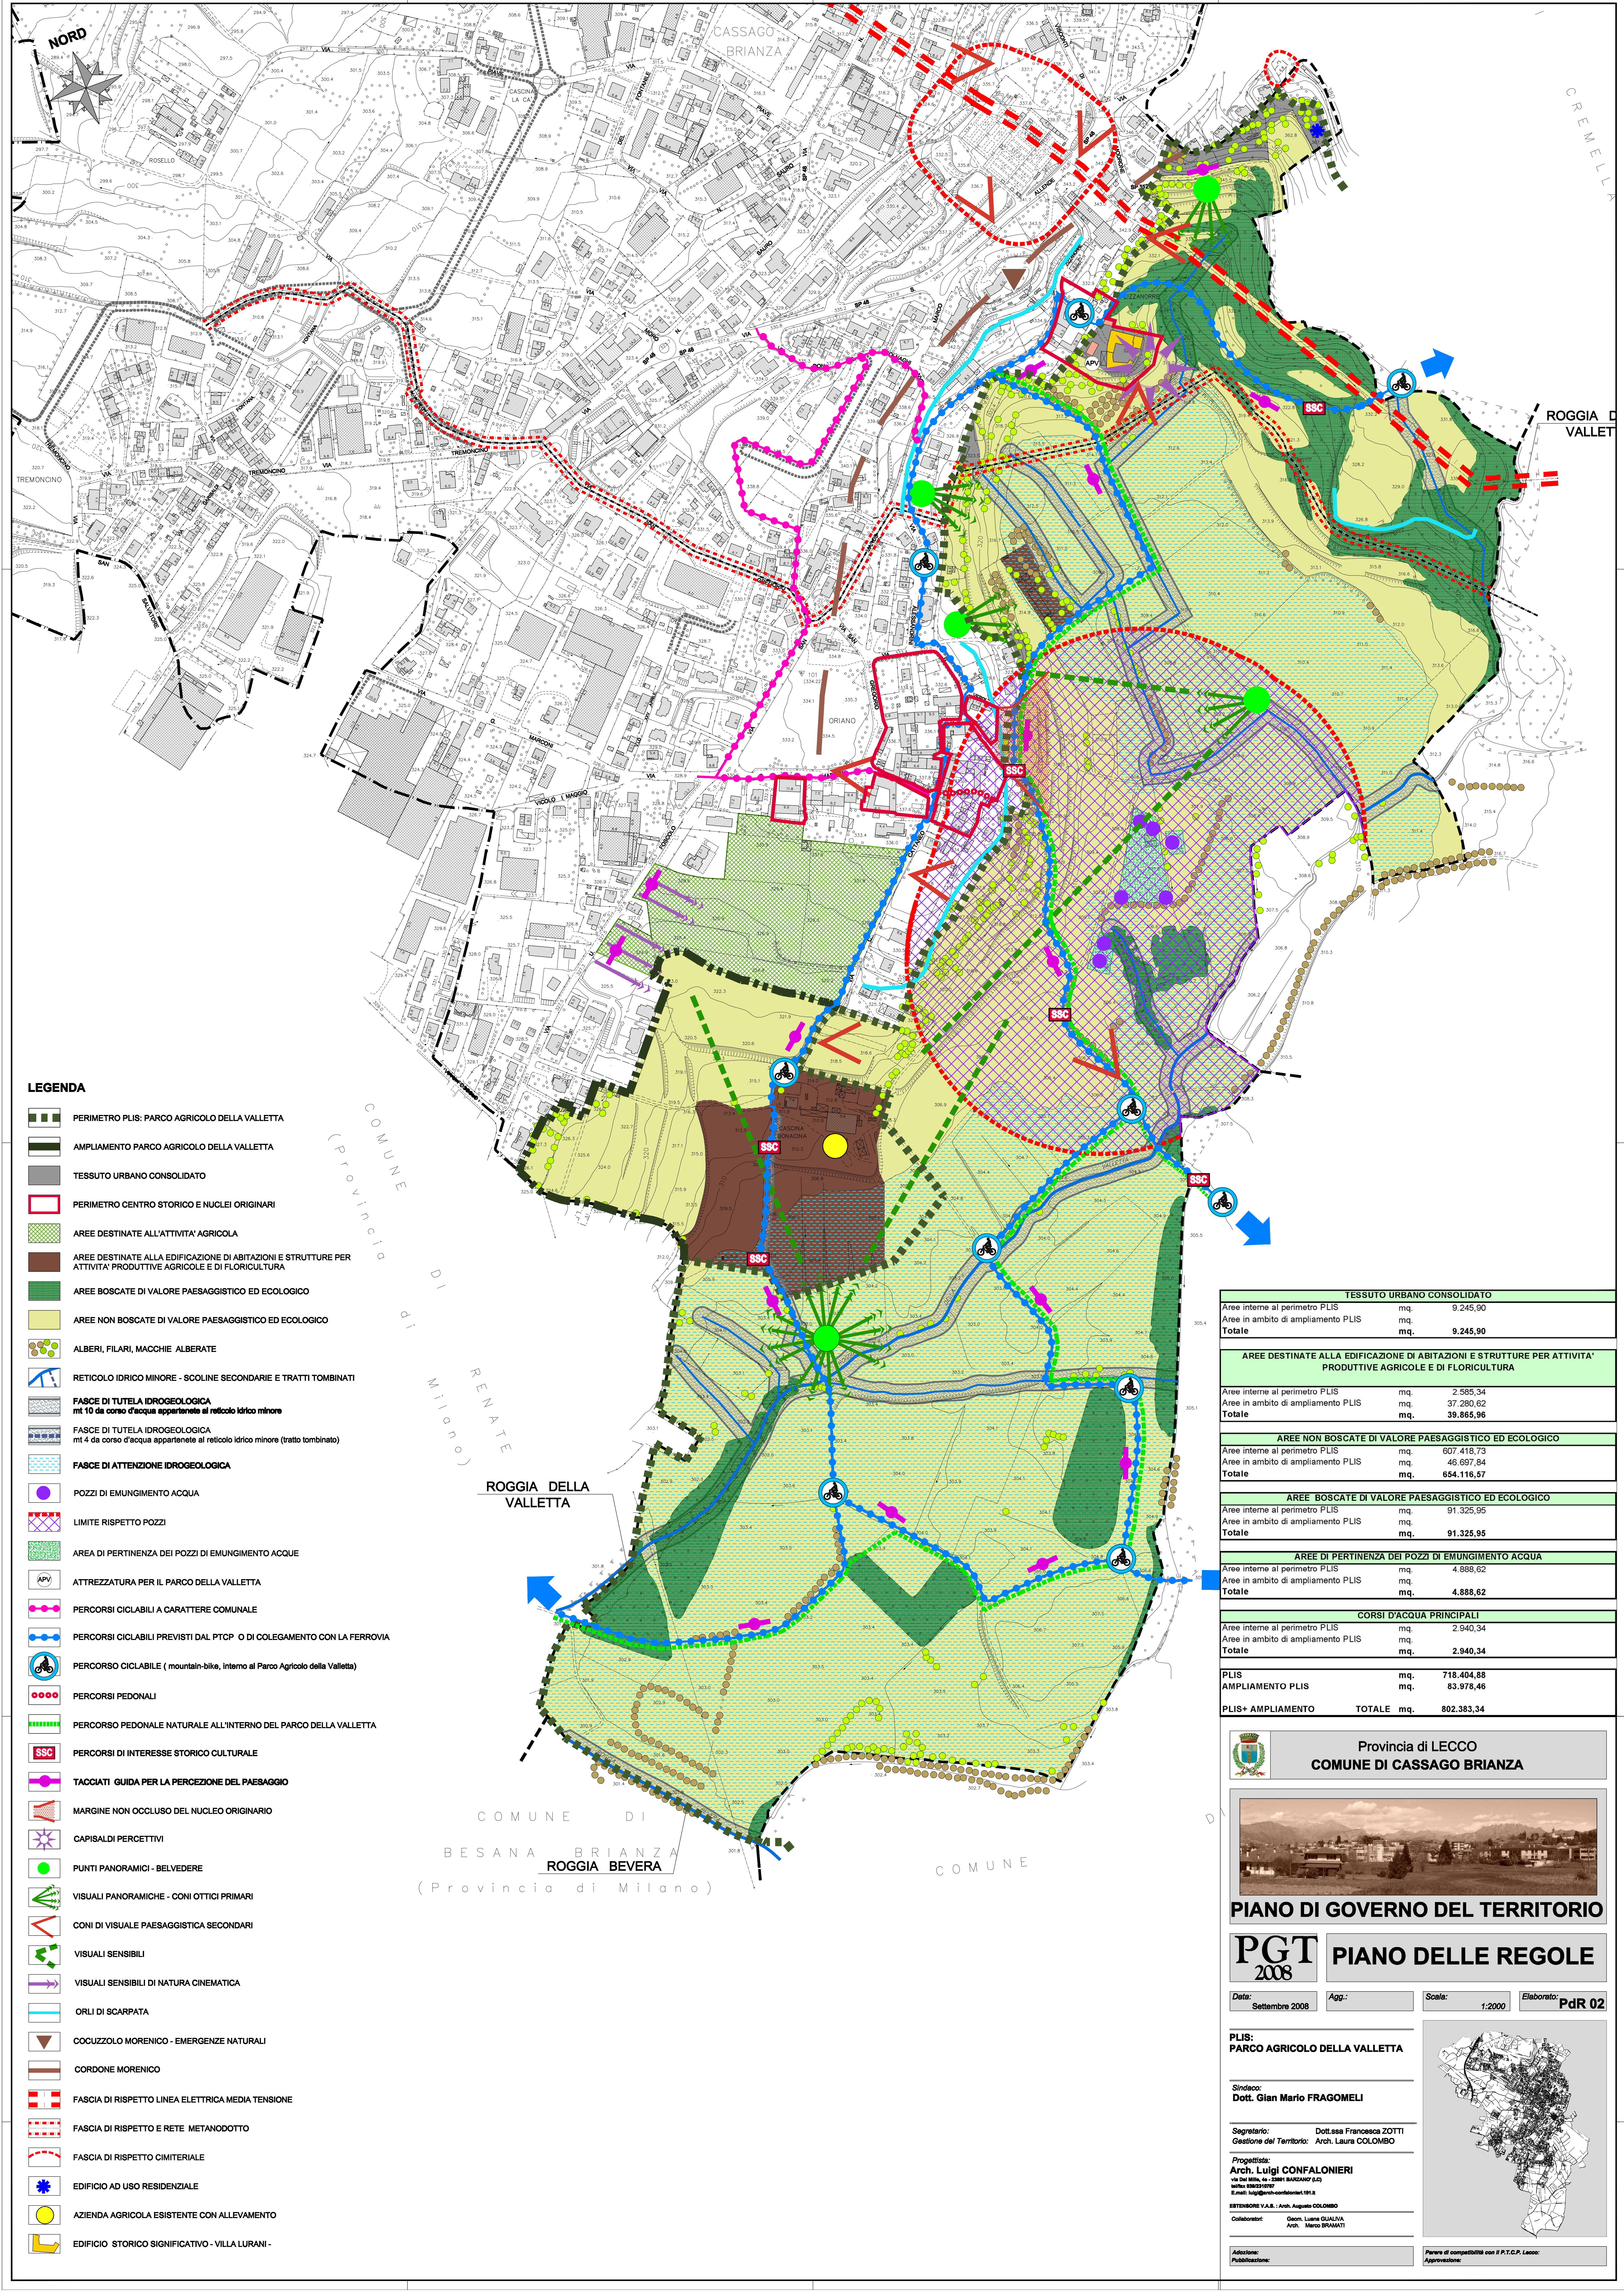

LEGENDA

- PERIMETRO PLIS: PARCO AGRICOLO DELLA VALLETTA
- AMPLIAMENTO PARCO AGRICOLO DELLA VALLETTA
- TESSUTO URBANO CONSOLIDATO
- PERIMETRO CENTRO STORICO E NUCLEI ORIGINARI
- AREE DESTINATE ALL'ATTIVITA' AGRICOLA
- AREE DESTINATE ALLA EDIFICAZIONE DI ABITAZIONI E STRUTTURE PER ATTIVITA' PRODUTTIVE AGRICOLE E DI FLORICULTURA
- AREE BOSCADE DI VALORE PAESAGGISTICO ED ECOLOGICO
- AREE NON BOSCADE DI VALORE PAESAGGISTICO ED ECOLOGICO
- ALBERI, FILARI, MACCHIE ALBERATE
- RETICOLO IDRICO MINORE - SCOLINE SECONDARIE E TRATTI TOMBINATI
- FASCE DI TUTELA IDROGEOLOGICA mt 10 da corso d'acqua appartenente al reticolo idrico minore
- FASCE DI TUTELA IDROGEOLOGICA mt 4 da corso d'acqua appartenente al reticolo idrico minore (tratto tombinato)
- FASCE DI ATTENZIONE IDROGEOLOGICA
- POZZI DI EMUNGIMENTO ACQUA
- LIMITE RISPETTO POZZI
- AREA DI PERTINENZA DEI POZZI DI EMUNGIMENTO ACQUE
- APV ATTREZZATURA PER IL PARCO DELLA VALLETTA
- PERCORSI CICLABILI A CARATTERE COMUNALE
- PERCORSI CICLABILI PREVISTI DAL PTCP O DI COLEGAMENTO CON LA FERROVIA
- PERCORSO CICLABILE (mountain-bike, interno al Parco Agricolo della Valletta)
- PERCORSI PEDONALI
- PERCORSO PEDONALE NATURALE ALL'INTERNO DEL PARCO DELLA VALLETTA
- PERCORSI DI INTERESSE STORICO CULTURALE
- TACCIATI GUIDA PER LA PERCEZIONE DEL PAESAGGIO
- MARGINE NON OCCLUSO DEL NUCLEO ORIGINARIO
- CAPISALDI PERCETTIVI
- PUNTI PANORAMICI - BELVEDERE
- VISUALI PANORAMICHE - CONI OTTICI PRIMARI
- CONI DI VISUALE PAESAGGISTICA SECONDARI
- VISUALI SENSIBILI
- VISUALI SENSIBILI DI NATURA CINEMATICA
- ORLI DI SCARPATA
- COCUZZOLO MORENICO - EMERGENZE NATURALI
- CORDONE MORENICO
- FASCIA DI RISPETTO LINEA ELETTRICA MEDIA TENSIONE
- FASCIA DI RISPETTO E RETE METANODOTTO
- FASCIA DI RISPETTO CIMITERIALE
- EDIFICIO AD USO RESIDENZIALE
- AZIENDA AGRICOLA ESISTENTE CON ALLEVAMENTO
- EDIFICIO STORICO SIGNIFICATIVO - VILLA LURANI

TESSUTO URBANO CONSOLIDATO	
Aree interne al perimetro PLIS	mq. 9.245,90
Aree in ambito di ampliamento PLIS	mq. 9.245,90
Totale	mq. 9.245,90

AREE DESTINATE ALLA EDIFICAZIONE DI ABITAZIONI E STRUTTURE PER ATTIVITA' PRODUTTIVE AGRICOLE E DI FLORICULTURA	
Aree interne al perimetro PLIS	mq. 2.565,34
Aree in ambito di ampliamento PLIS	mq. 37.280,62
Totale	mq. 39.845,96

AREE NON BOSCADE DI VALORE PAESAGGISTICO ED ECOLOGICO	
Aree interne al perimetro PLIS	mq. 607.418,73
Aree in ambito di ampliamento PLIS	mq. 46.697,84
Totale	mq. 654.116,57

AREE BOSCADE DI VALORE PAESAGGISTICO ED ECOLOGICO	
Aree interne al perimetro PLIS	mq. 91.325,95
Aree in ambito di ampliamento PLIS	mq. 91.325,95
Totale	mq. 91.325,95

AREE DI PERTINENZA DEI POZZI DI EMUNGIMENTO ACQUA	
Aree interne al perimetro PLIS	mq. 4.888,62
Aree in ambito di ampliamento PLIS	mq. 4.888,62
Totale	mq. 4.888,62

CORSI D'ACQUA PRINCIPALI	
Aree interne al perimetro PLIS	mq. 2.940,34
Aree in ambito di ampliamento PLIS	mq. 2.940,34
Totale	mq. 2.940,34

PLIS	mq. 718.404,88
AMPLIAMENTO PLIS	mq. 83.978,46
PLIS+ AMPLIAMENTO	TOTALE mq. 802.383,34



Provincia di **LECCO**
COMUNE DI CASSAGO BRIANZA



PIANO DI GOVERNO DEL TERRITORIO



PIANO DELLE REGOLE

Data: Settembre 2008

Agg.:

Scale: 1:2000

Elaborato: PdR 02

PLIS:
PARCO AGRICOLO DELLA VALLETTA

Sindaco:
Dott. Gian Mario FRAGOMELI

Segretario: Dott.ssa Francesca ZOTTI
Gestione del Territorio: Arch. Laura COLOMBO

Progettista:
Arch. Luigi CONFALONIERI
via Del Mito, 4a - 23801 SANZANO (LC)
tel. 0342/11917
E-mail: luigi@confalonieri191.it

SETTEMBRE V.A.E. - Arch. Augusto COLOMBO

Collaboratori:
Geom. Luana GUALI
Arch. Marco BRAMATI

Adozione:
Pubblicazione:

Piano di competenza con il P.T.C.P. Lecco:
Approvazione: